


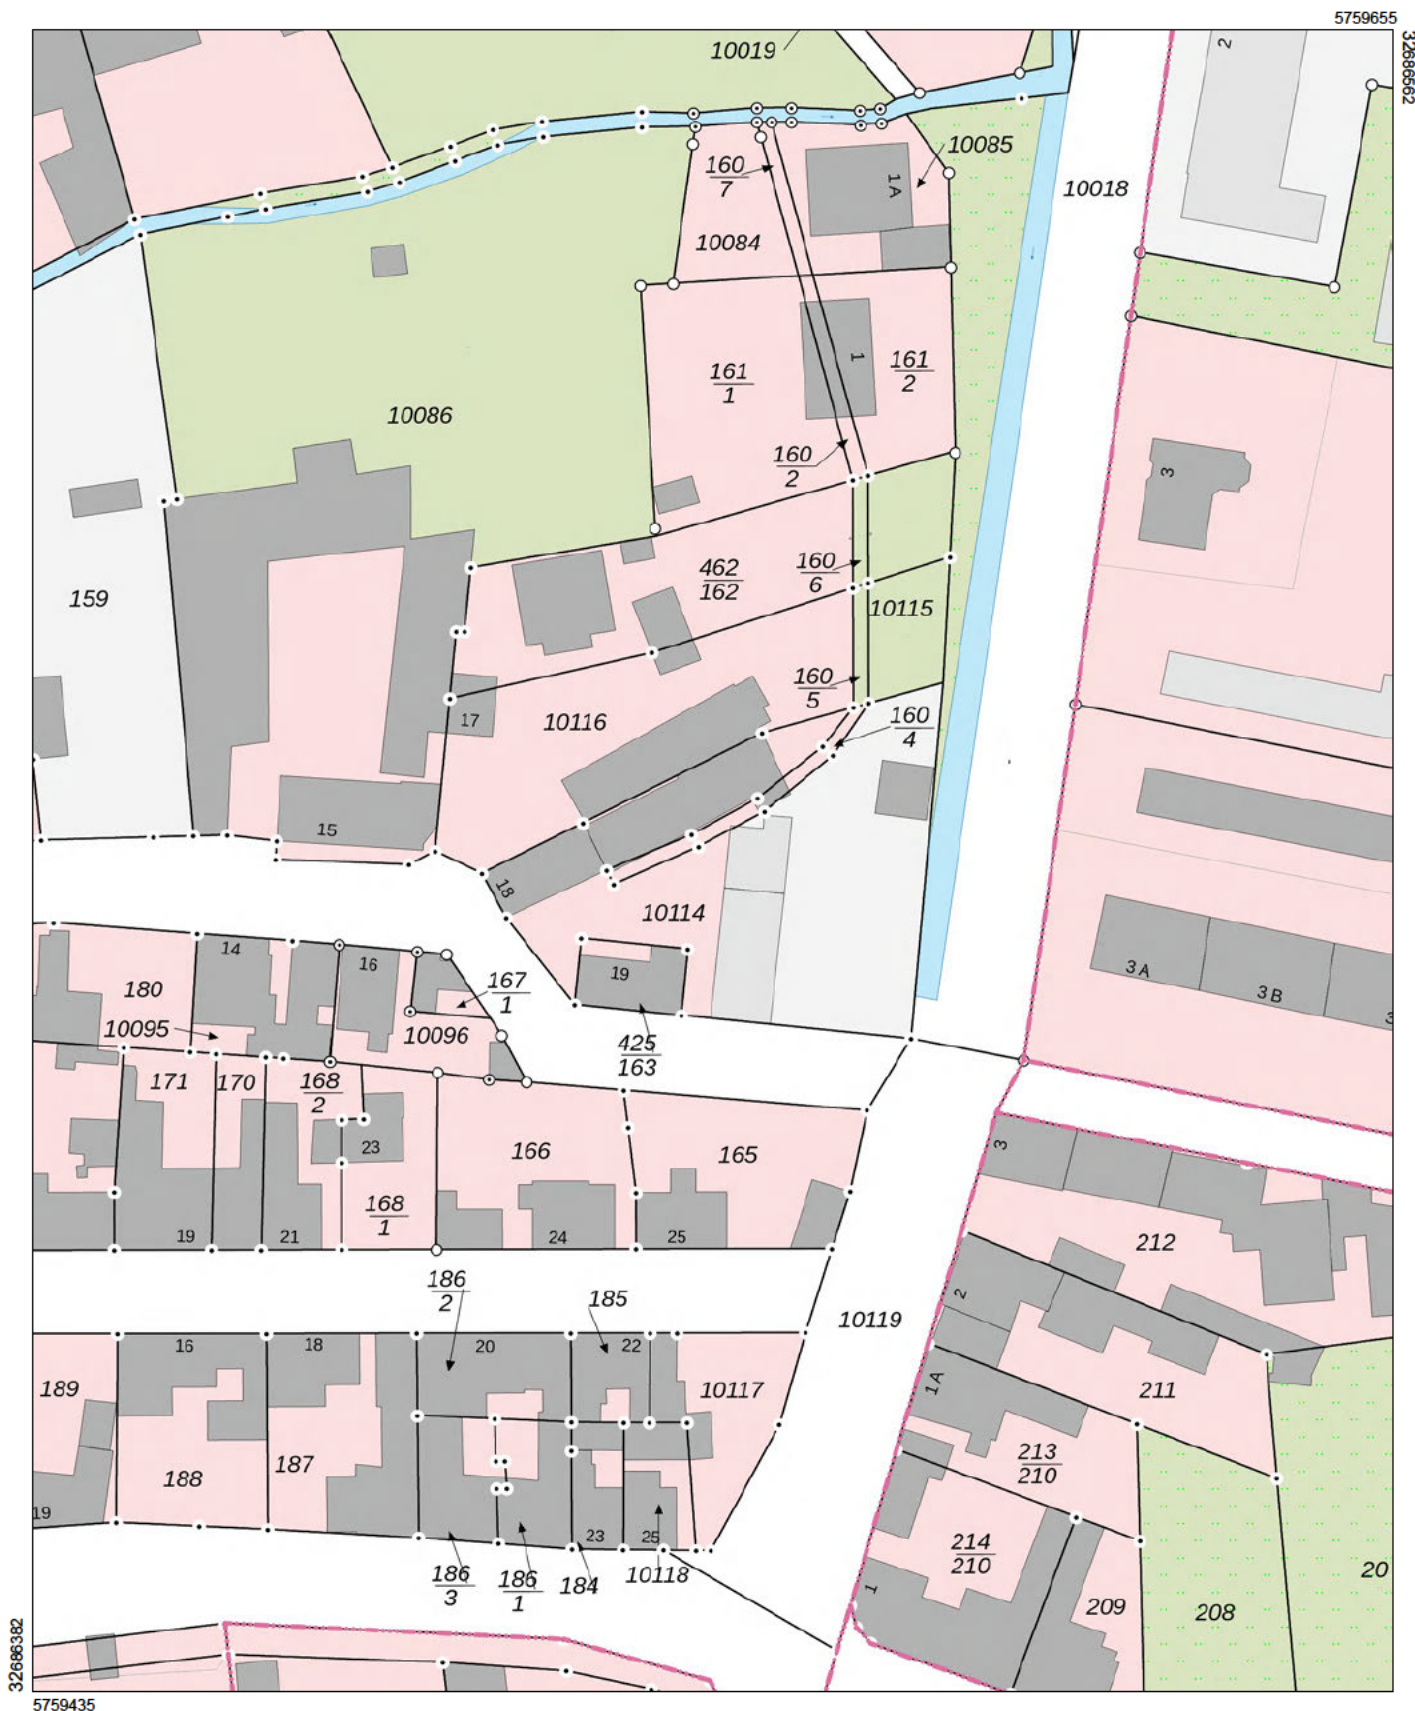

Landesamt für Vermessung und Geoinformation Sachsen-Anhalt (LVermGeo)

Otto-von-Guericke-Straße 15, 39104 Magdeburg

Flurstück: 10114 Gemeinde: BördeLand
Flur: 1 Kreis: Salzlandkreis
Gemarkung: Großmühlingen

Liegenschaftsdarstellung farbig

Maßstab: 1:1000 0 10 20 30 Meter

Erstellt am 16.09.2026

Bezugssystem: ETRS89 UTM Zone 32N