
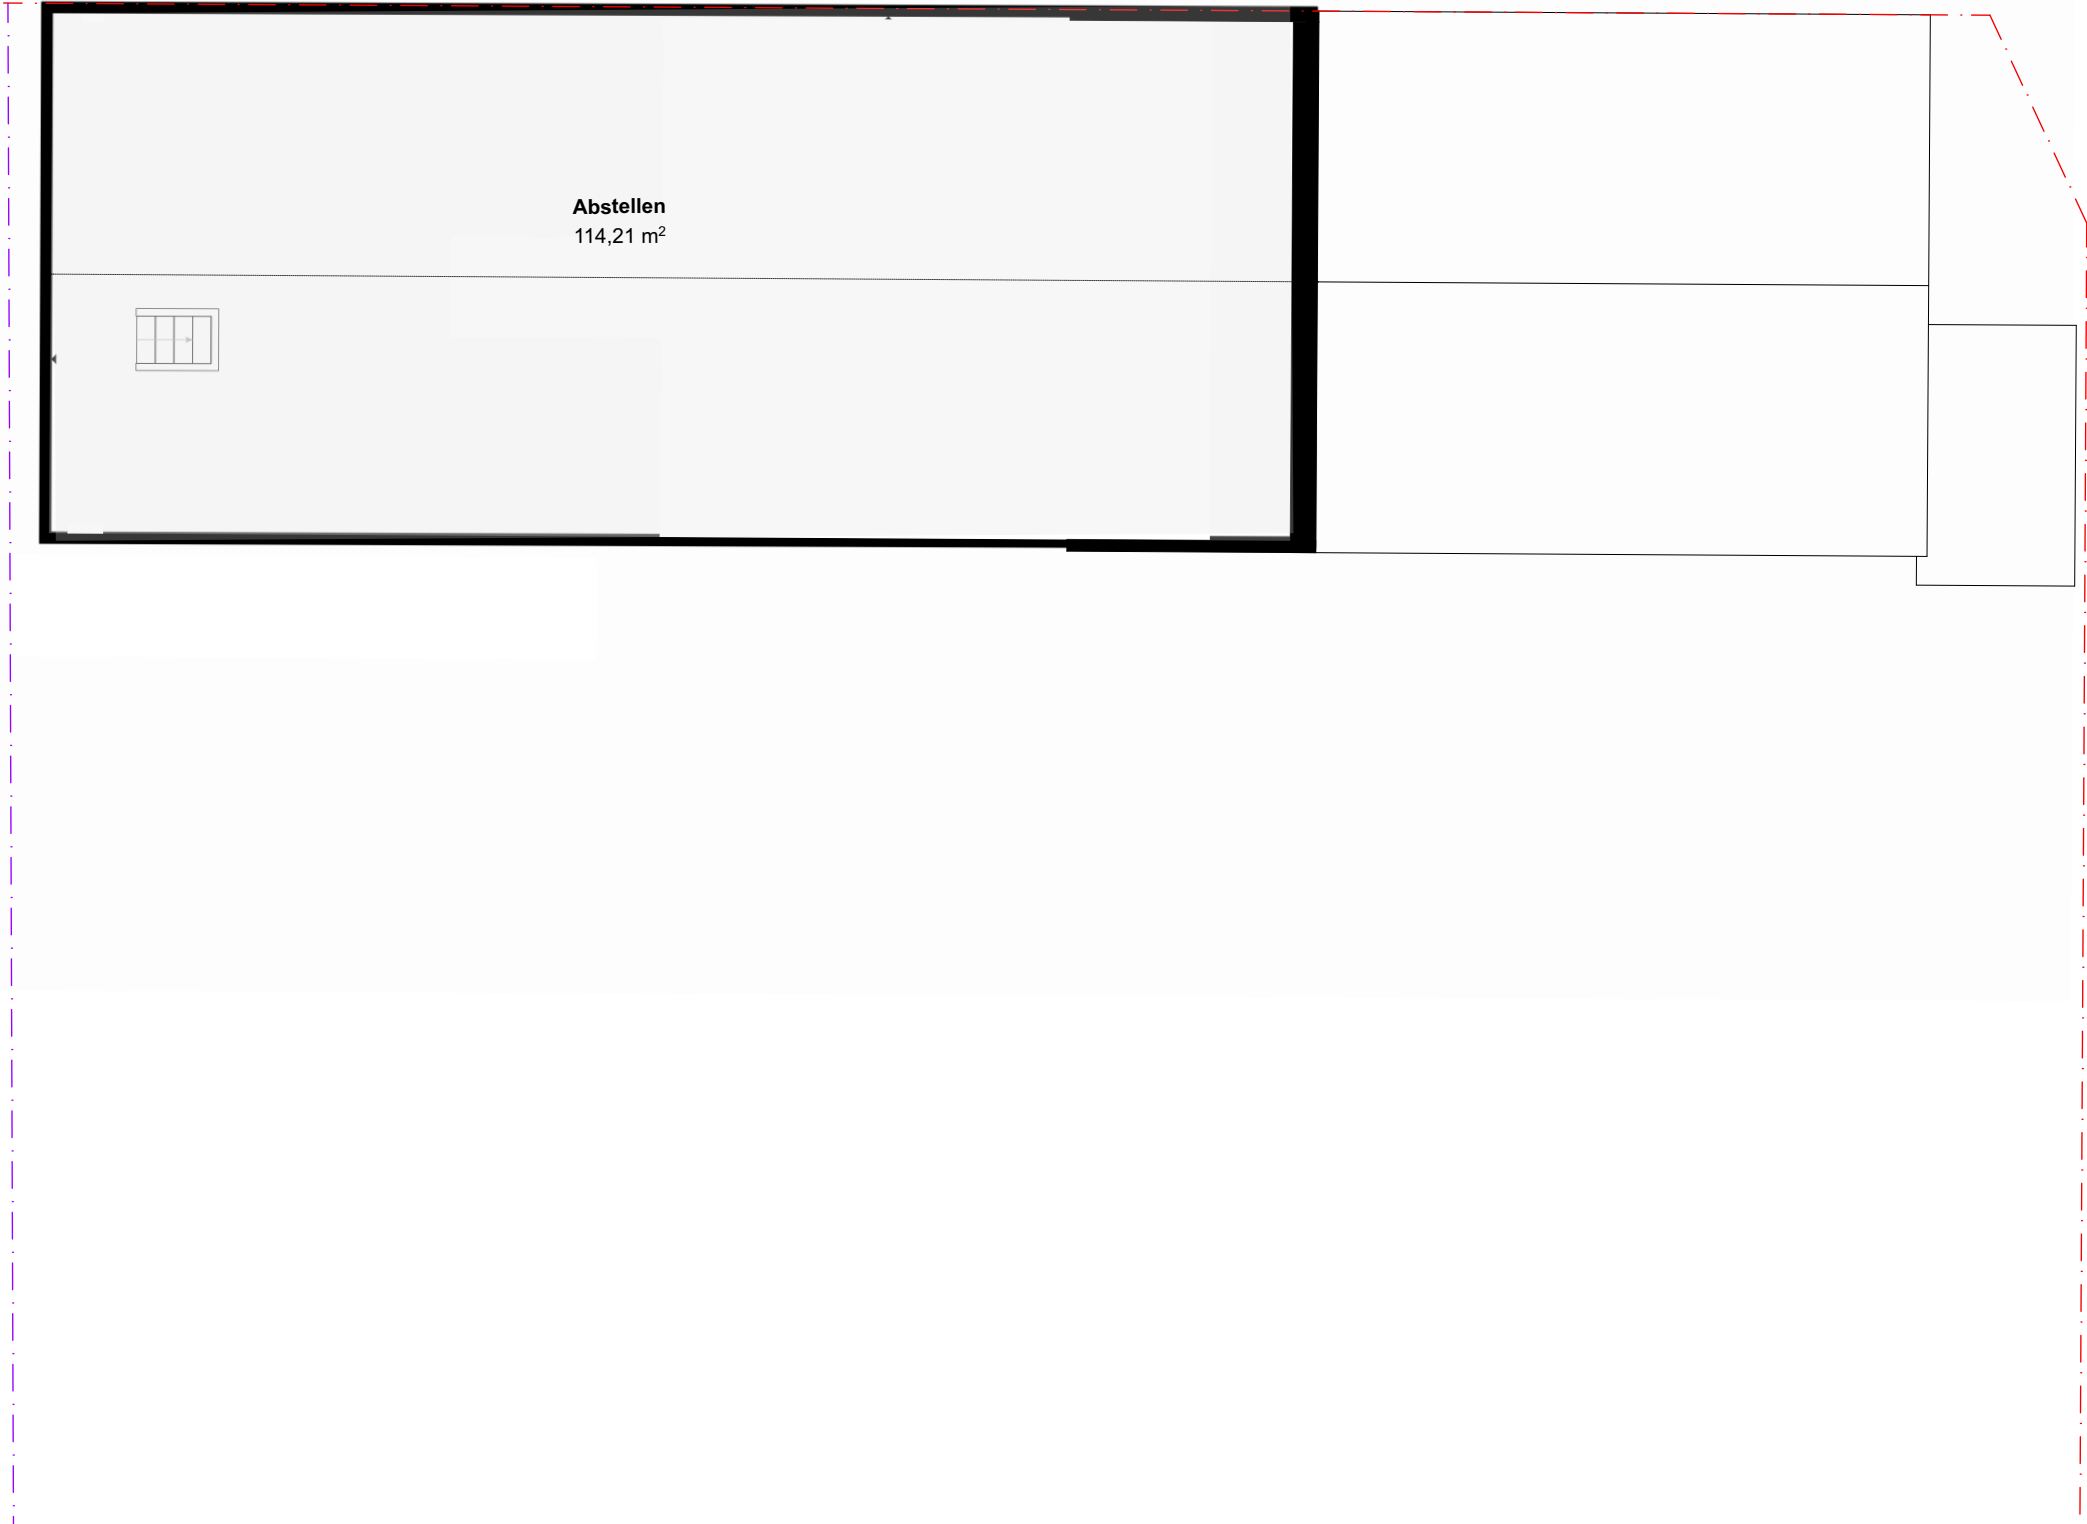


Achtung:
Alle Maße sind Circa-Maße!
Wandstärken können abweichen.

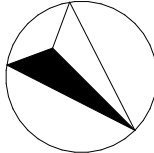

Flurstück ist nicht
herauszumessen

Flächen Dachgeschoss		
Nutzfläche		114,21