
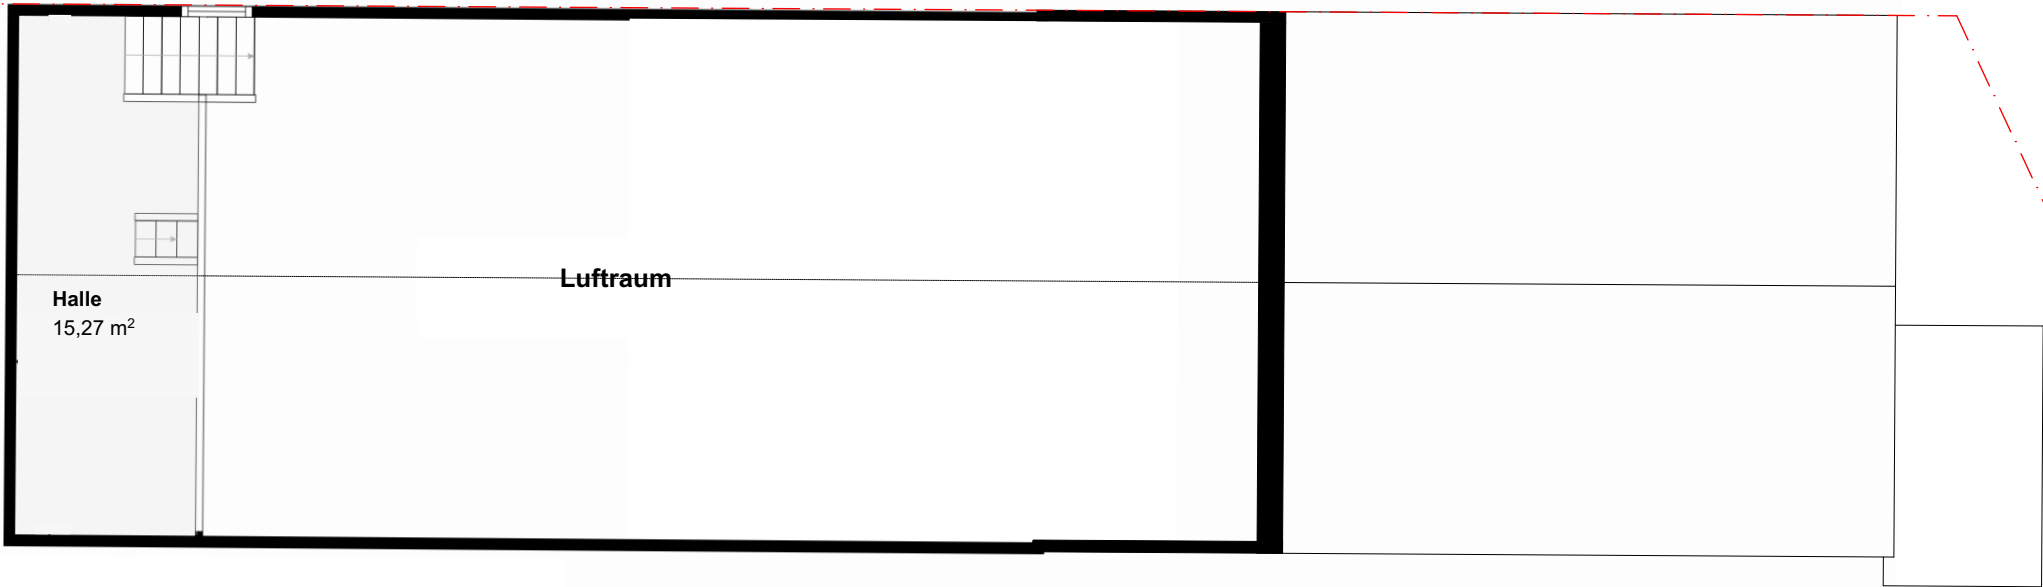


Achtung:
Alle Maße sind Circa-Maße!
Wandstärken können abweichen.

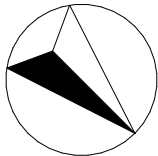

Flächen Obergeschoss		
Nutzfläche		15,26 ⁵