



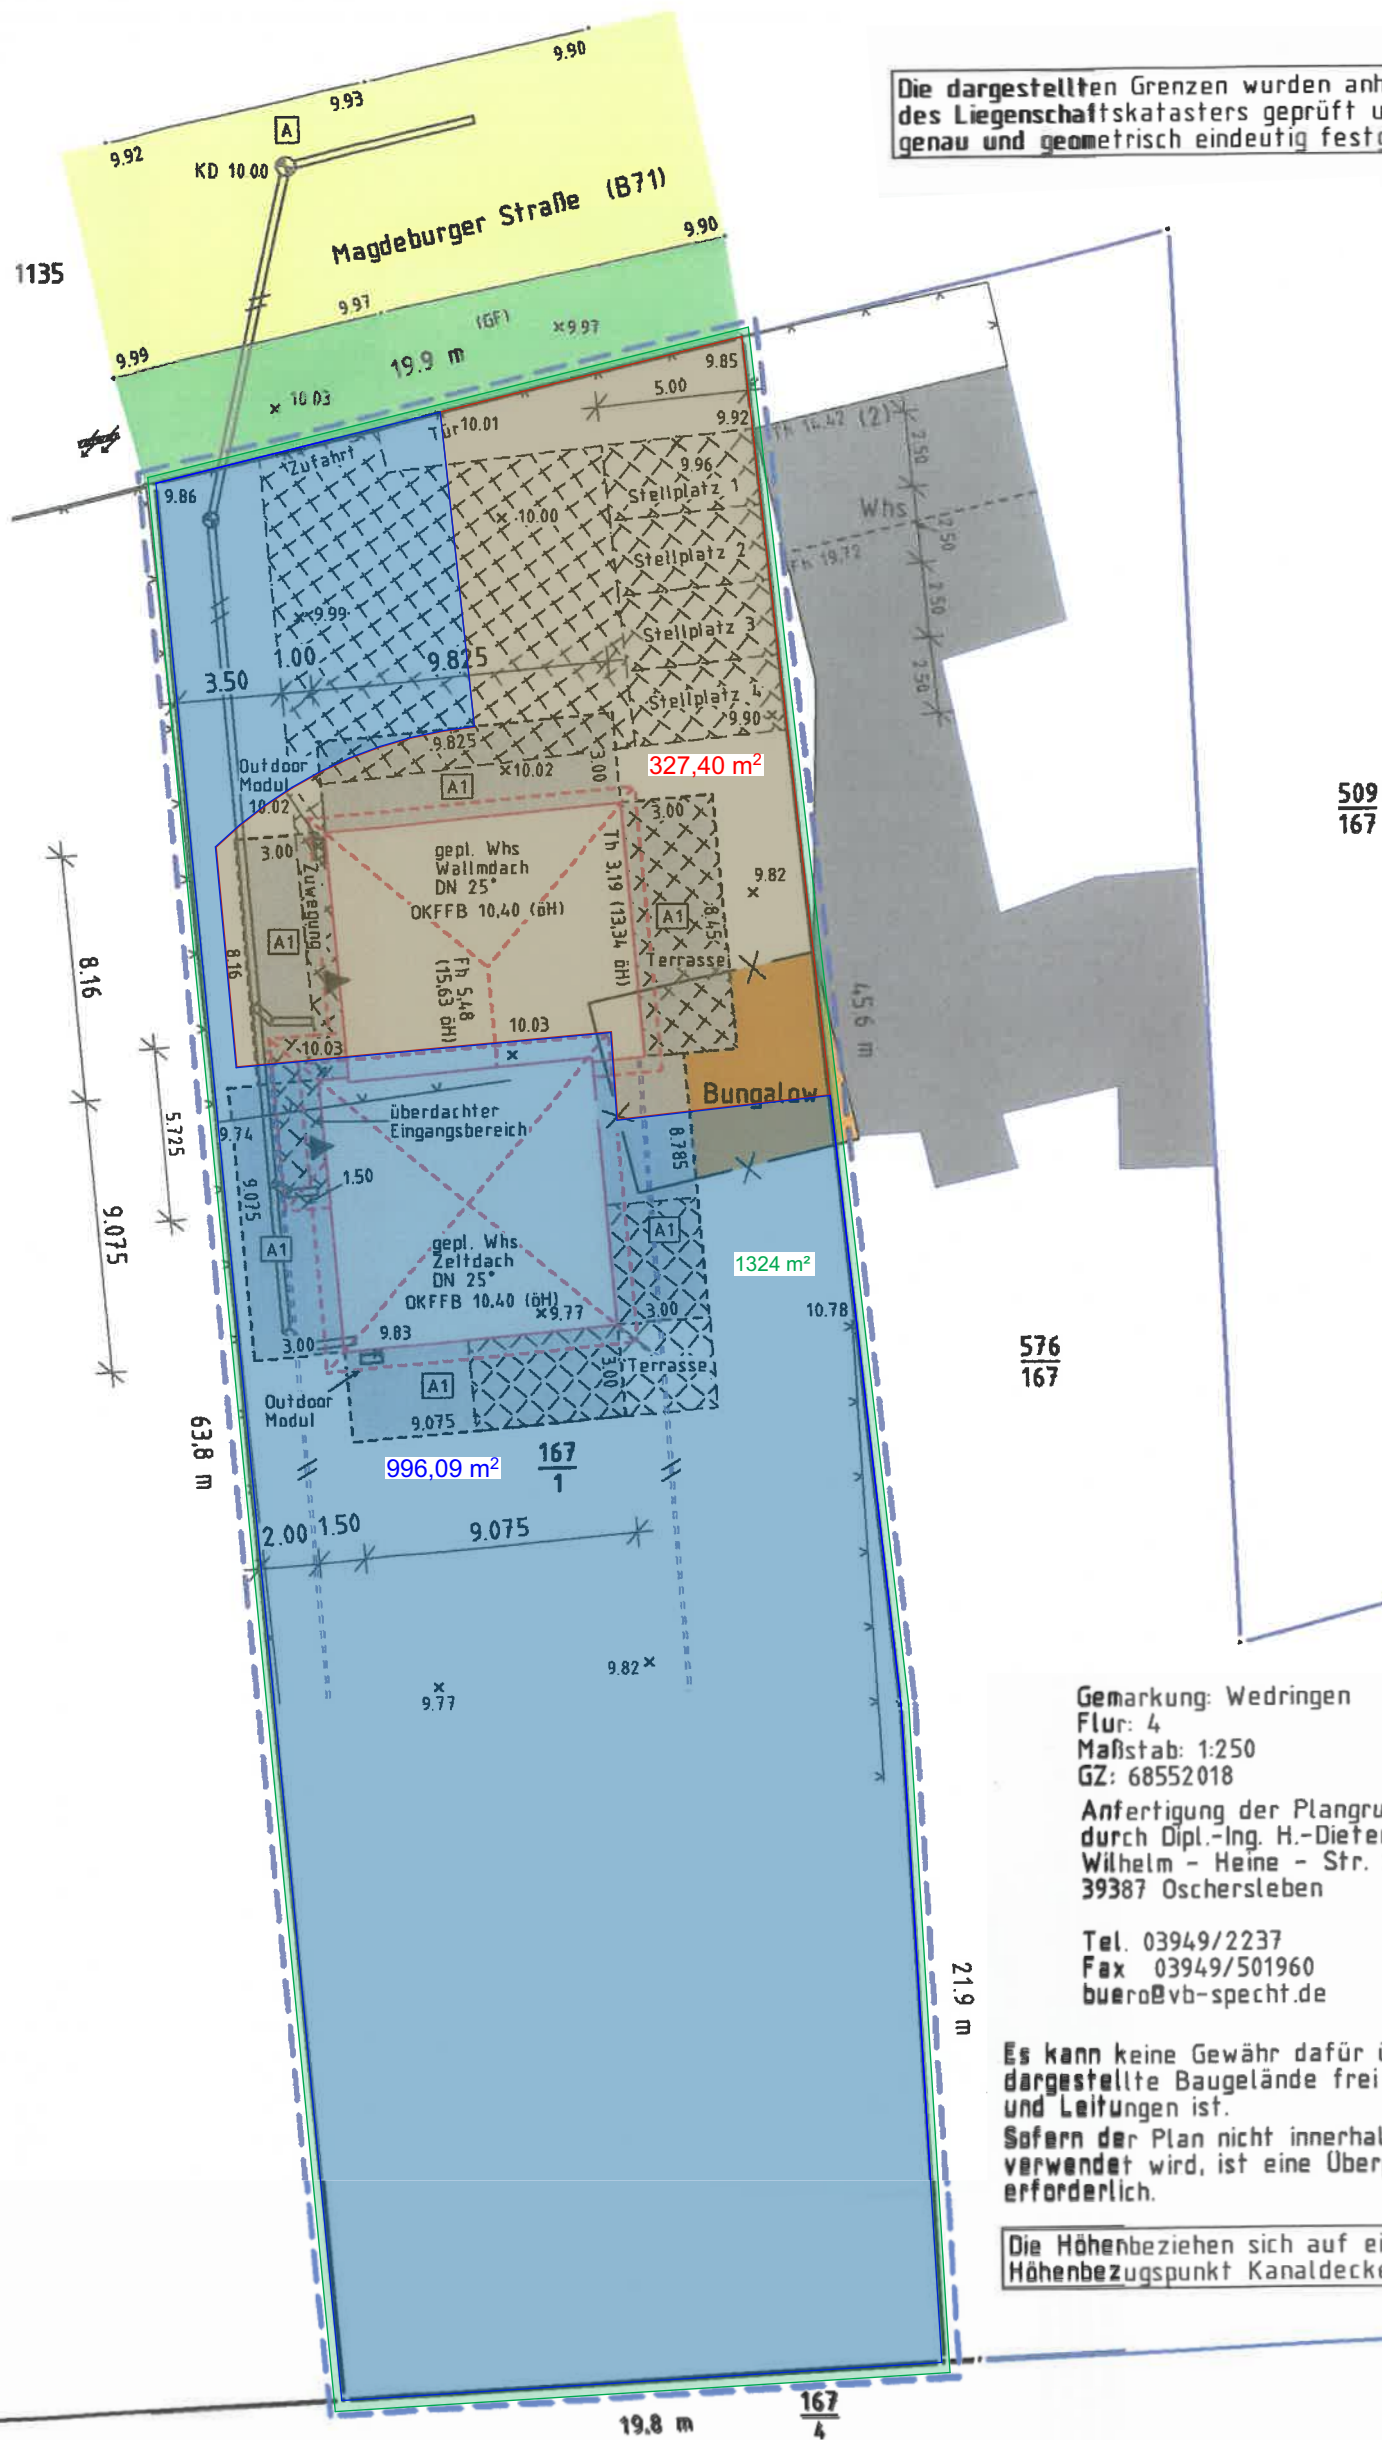

Gemarkung: Wedringen
Flur: 4
Maßstab: 1:250
GZ: 68552018
Anfertigung der Plangrundlage
durch Dipl.-Ing. H.-Dieter Specht
Wilhelm - Heine - Str. 20
39387 Oschersleben
Tel. 03949/2237
Fax 03949/501960
buero@vb-specht.de

Es kann keine Gewähr dafür übernommen werden, dass das dargestellte Baugelände frei von unterirdischen Bauwerken und Leitungen ist.
Sofern der Plan nicht innerhalb eines Jahres nach Fertigstellung verwendet wird, ist eine Überprüfung, insbesondere der Höhen, erforderlich.

Die Höhen beziehen sich auf ein örtliches Höhensystem.
Höhenbezugspunkt Kanaldeckel A = 10,00 m

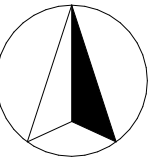