
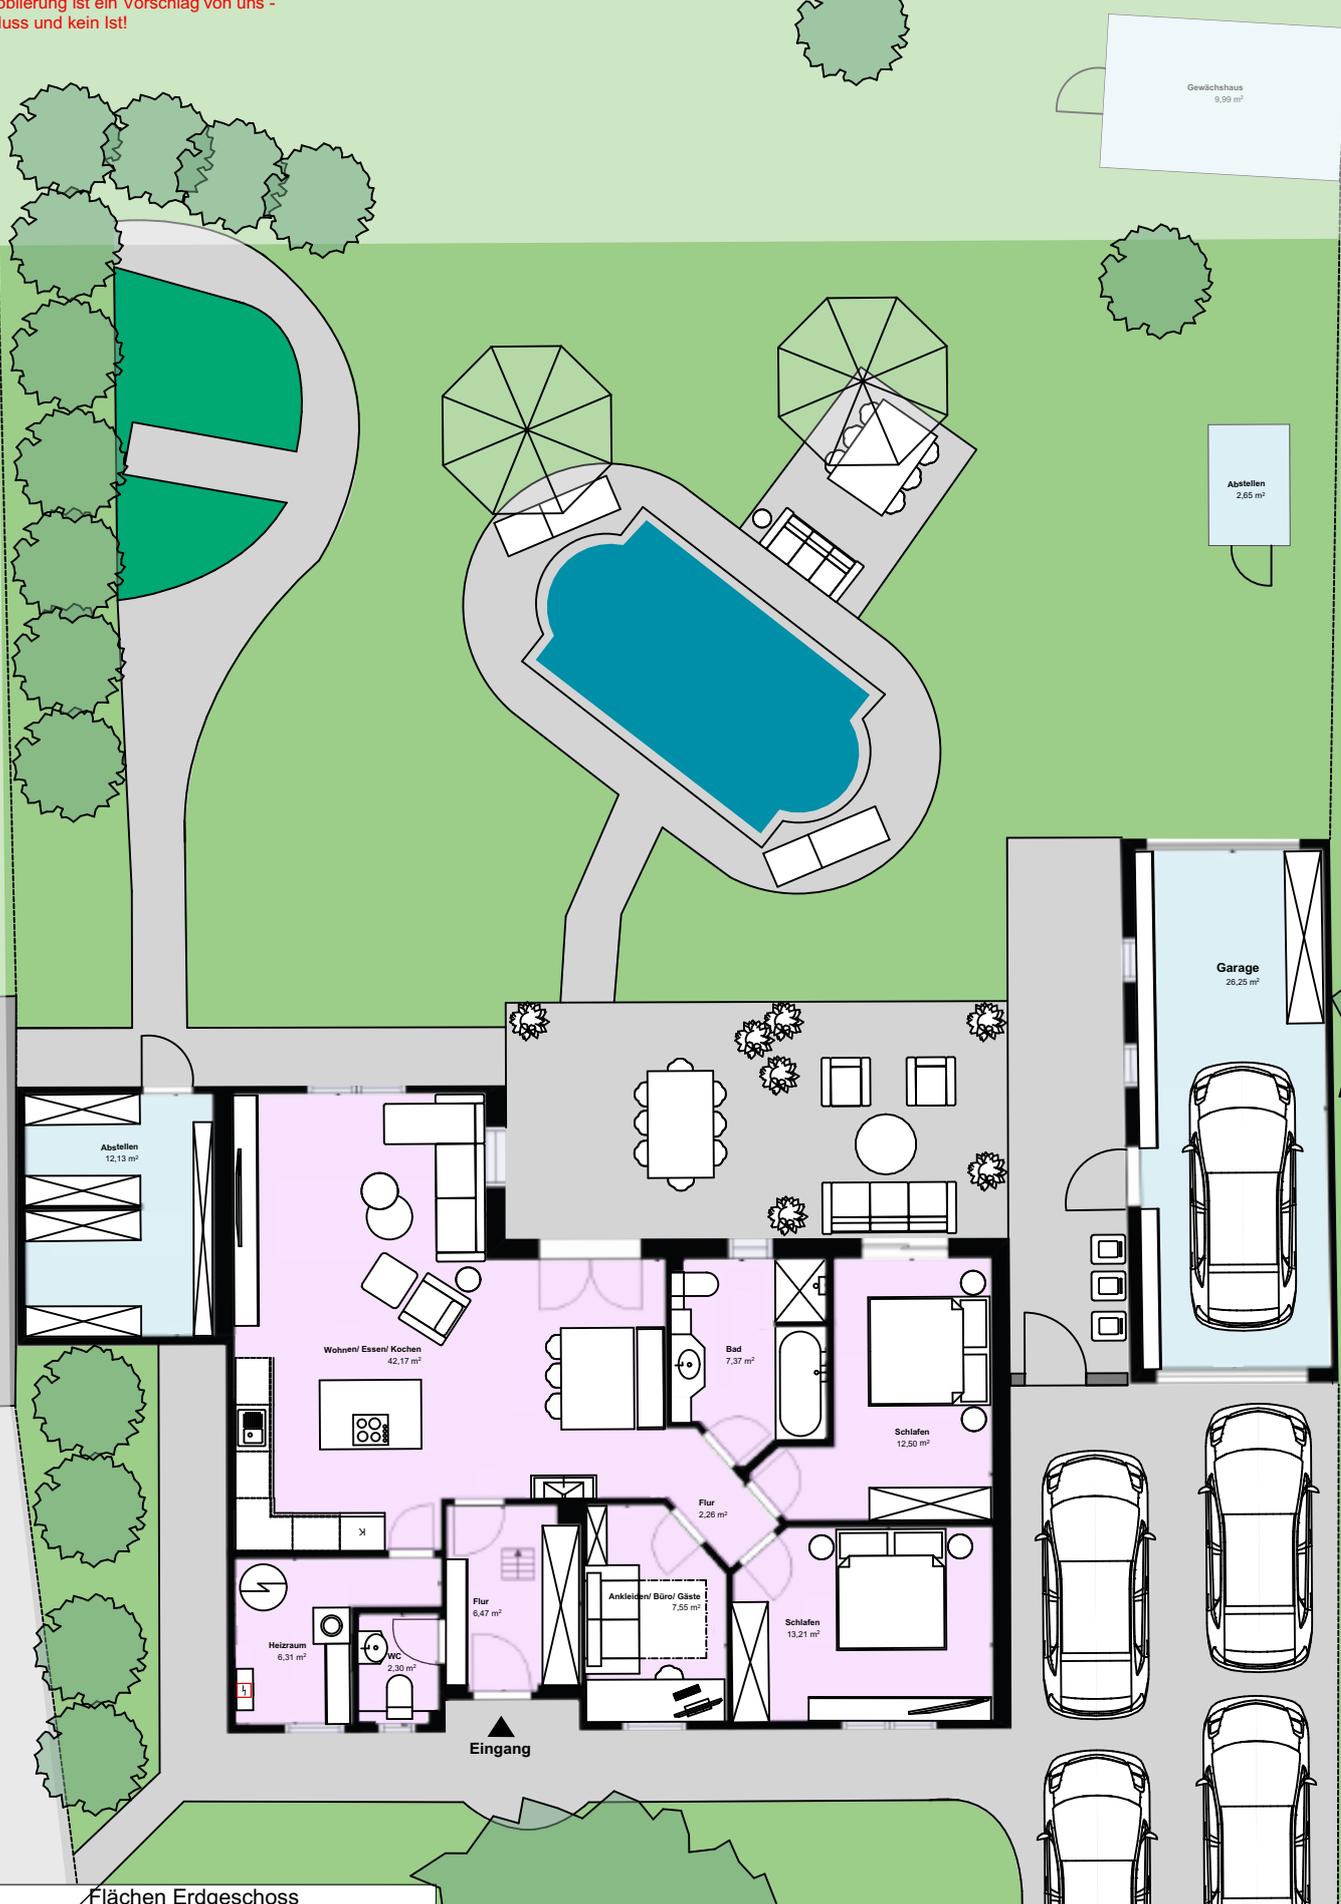


Erdgeschoss

1:50

Achtung:
 Alle Maße sind Circa-Maße!
 Die Möblierung ist ein Vorschlag von uns -
 kein Muss und kein Ist!

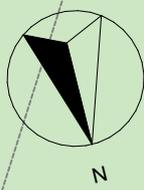

Flächen Erdgeschoss		
Wohnfläche		100,14
Nutzfläche		51,02

