



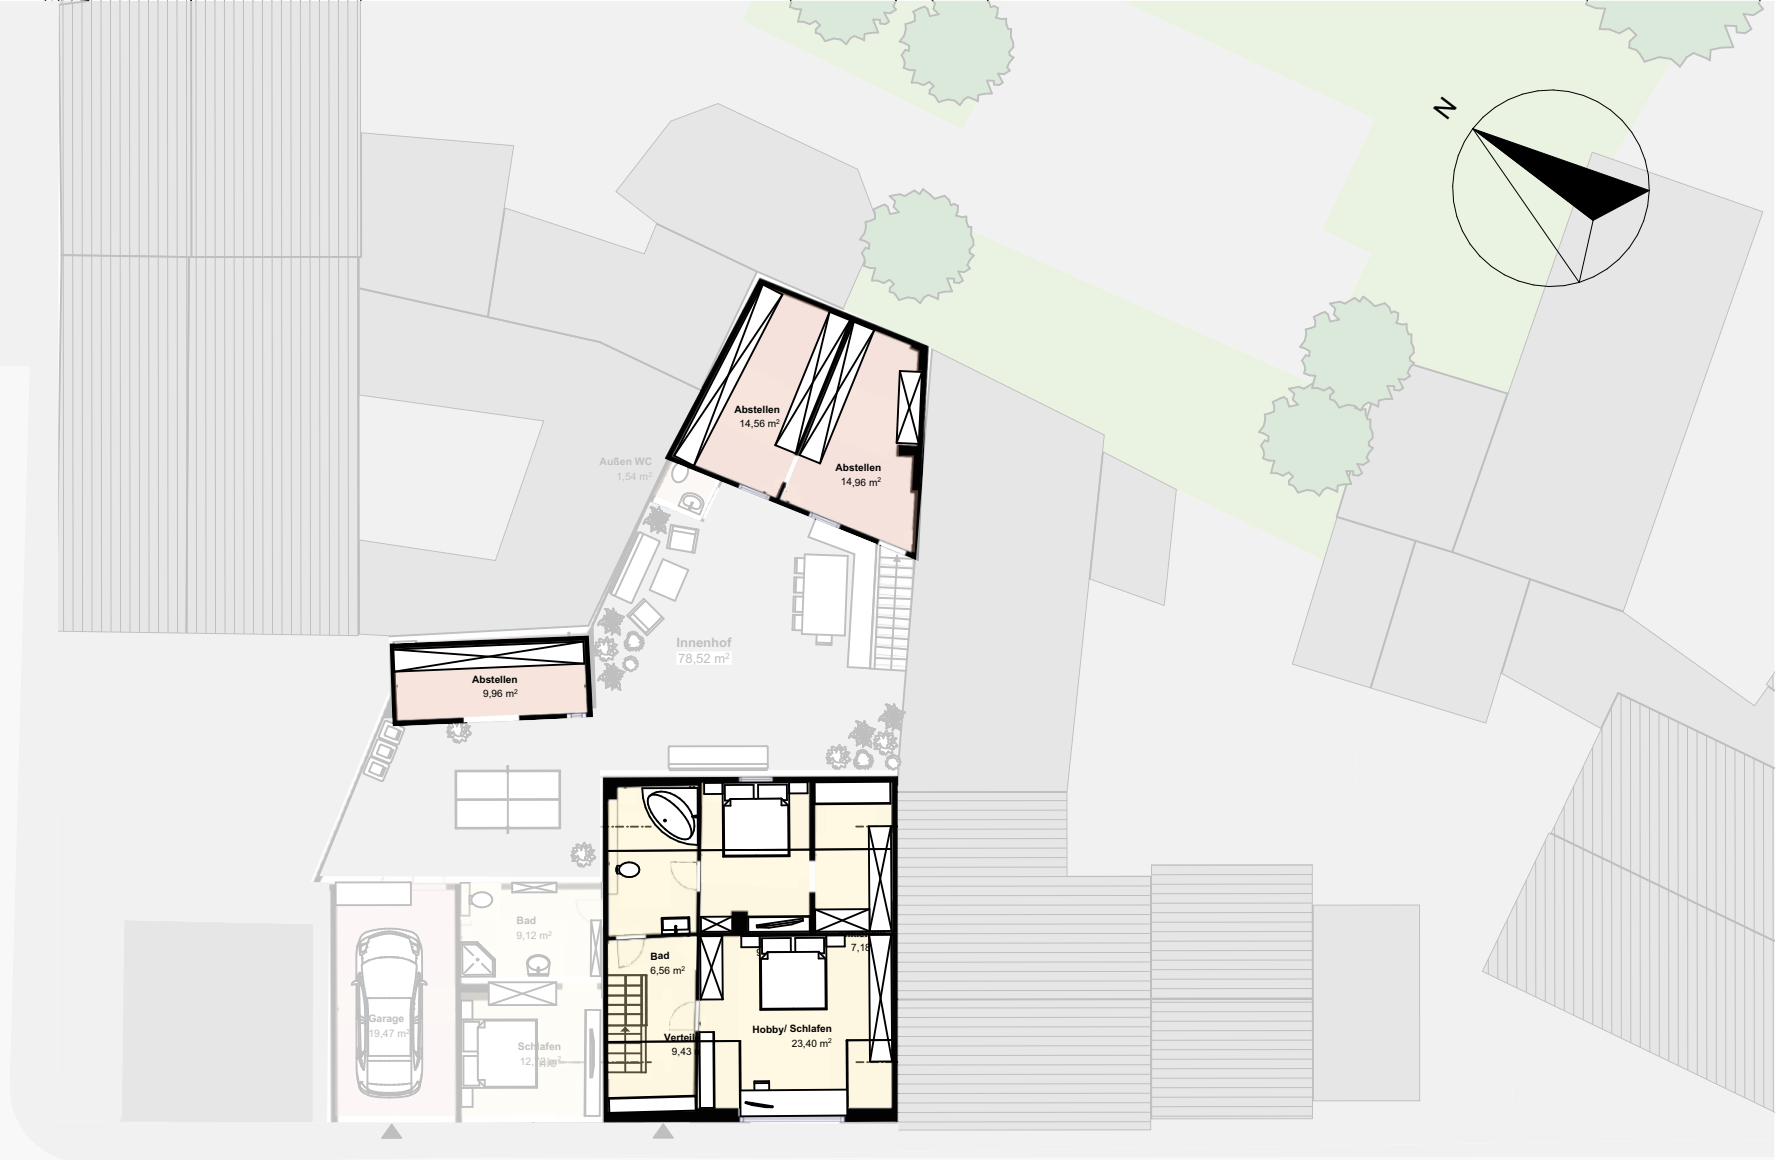

Dachgeschoss

1:100

Achtung:
Alle Maße sind Circa-Maße!
Die Möblierung ist ein Vorschlag von uns -
kein Muss und kein Ist!

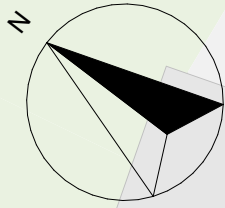

Flächen Dachgeschoss		
Wohnfläche		56,38
Nutzfläche		39,48