
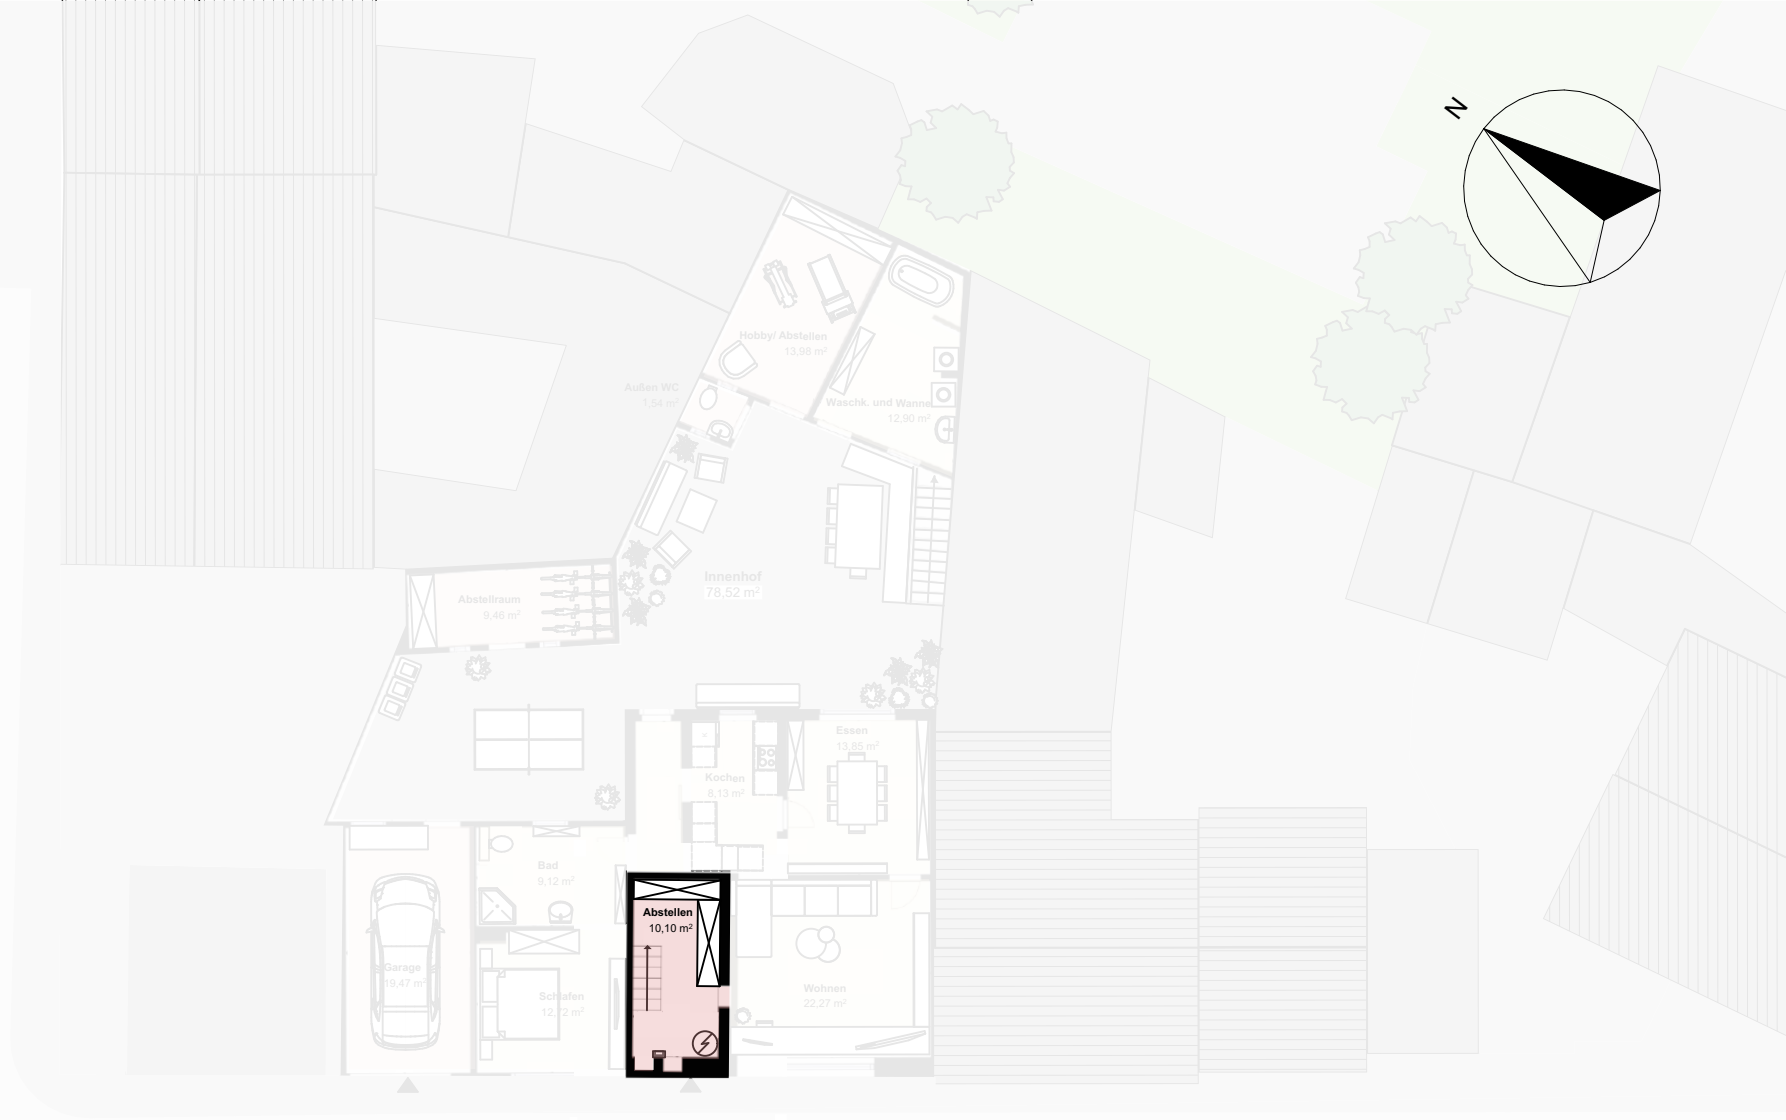
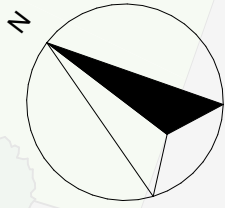


Kellergeschoss

1:100

Achtung:
Alle Maße sind Circa-Maße!
Die Möblierung ist ein Vorschlag von uns -
kein Muss und kein Ist!

 

Flächen Kellergeschoss		
Nutzfläche		10,10

