
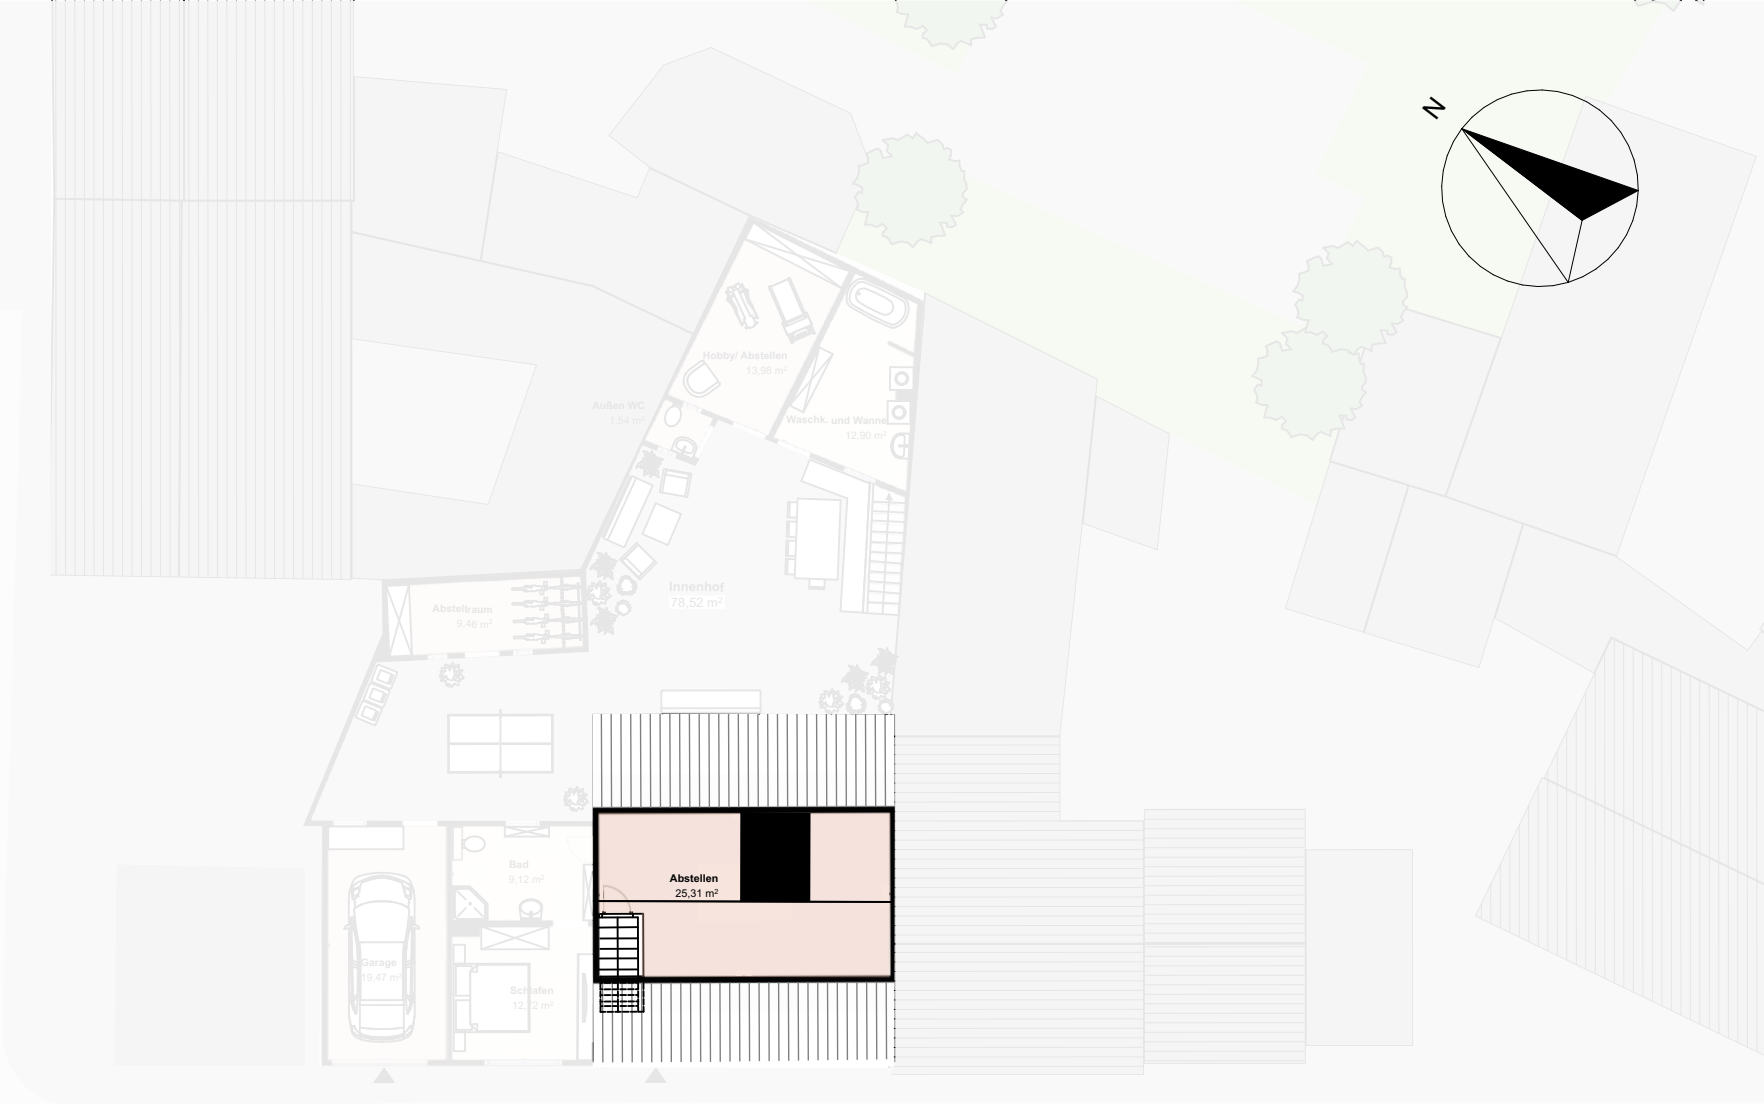



# Spitzboden

1:100

Achtung:  
Alle Maße sind Circa-Maße!  
Die Möblierung ist ein Vorschlag von uns -  
kein Muss und kein Ist!

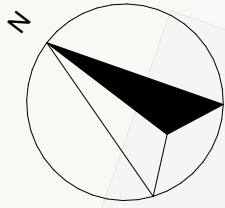

Flächen Spitzboden		
Nutzfläche		25,31

