




Flurstück: 8309  
Flur: 4  
Gemarkung: Barby

Gemeinde: Barby, Stadt  
Kreis: Salzlandkreis

Erstellt am 30.08.2023  
Aktualität der Daten: 29.08.2023

5761251

3259367

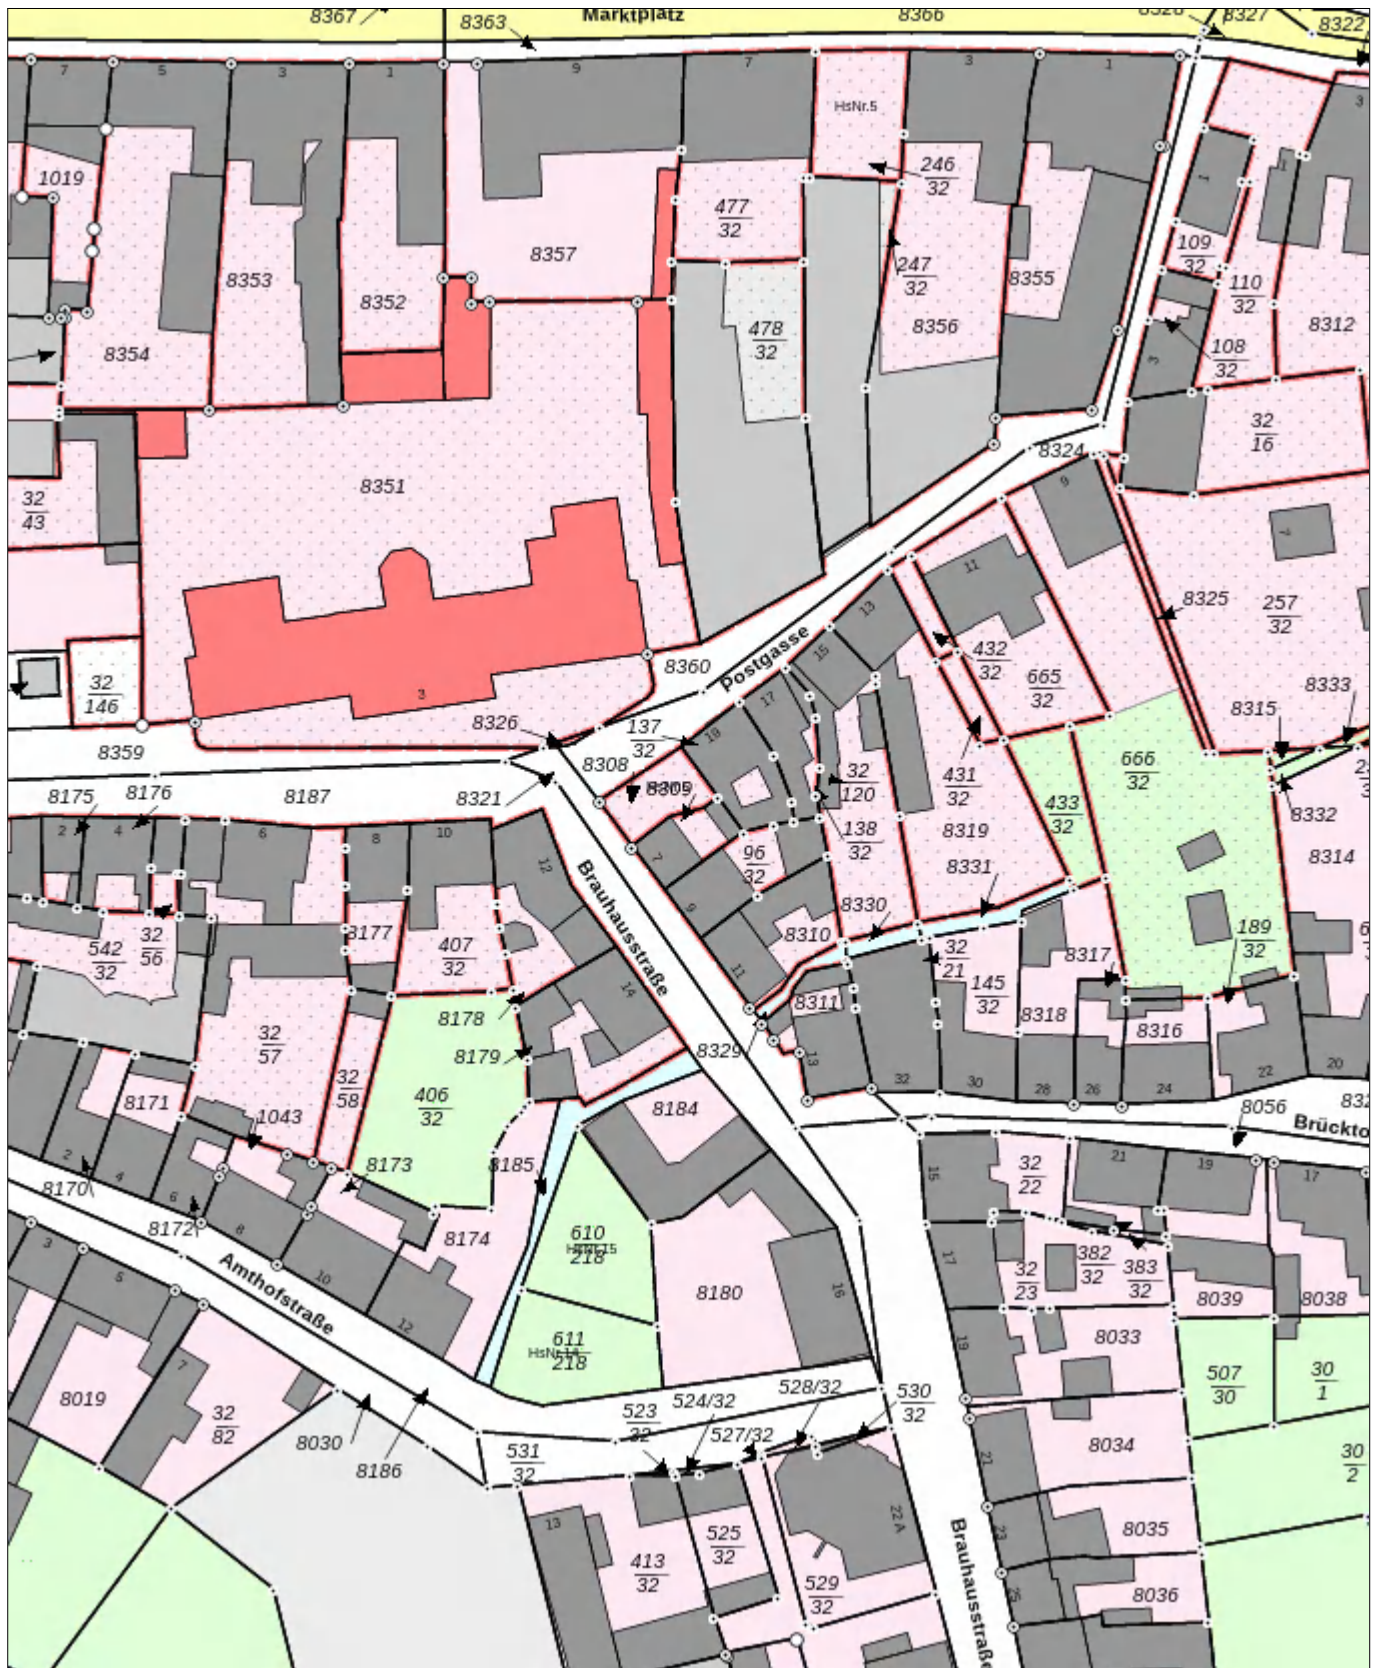

5761031

Maßstab: 1:1000 0 10 20 30 Meter

Dieser Auszug darf unter der Datenlizenz Deutschland – Namensnennung – 2.0 frei verwendet werden. Es gelten die Nutzungsbedingungen für die Daten der Landesvermessung, des Liegenschaftskatasters, des Geobasisinformationssystems und der Grundstückswertermittlung des Landesamtes für Vermessung und Geoinformation Sachsen-Anhalt (LVerGeo). Er stellt keine rechtsverbindliche Auskunft dar und darf nicht als amtlicher Auszug (z.B. zur Vorlage im Baugenehmigungsverfahren) verwendet werden.

LVerGeo 894a  
Stand 07/23  
3259367