


Flurstück: 96/32
Flur: 4
Gemarkung: Barby

Gemeinde: Barby, Stadt
Kreis: Salzlandkreis


Erstellt am 30.08.2023
Aktualität der Daten: 29.08.2023

5761246

3259375

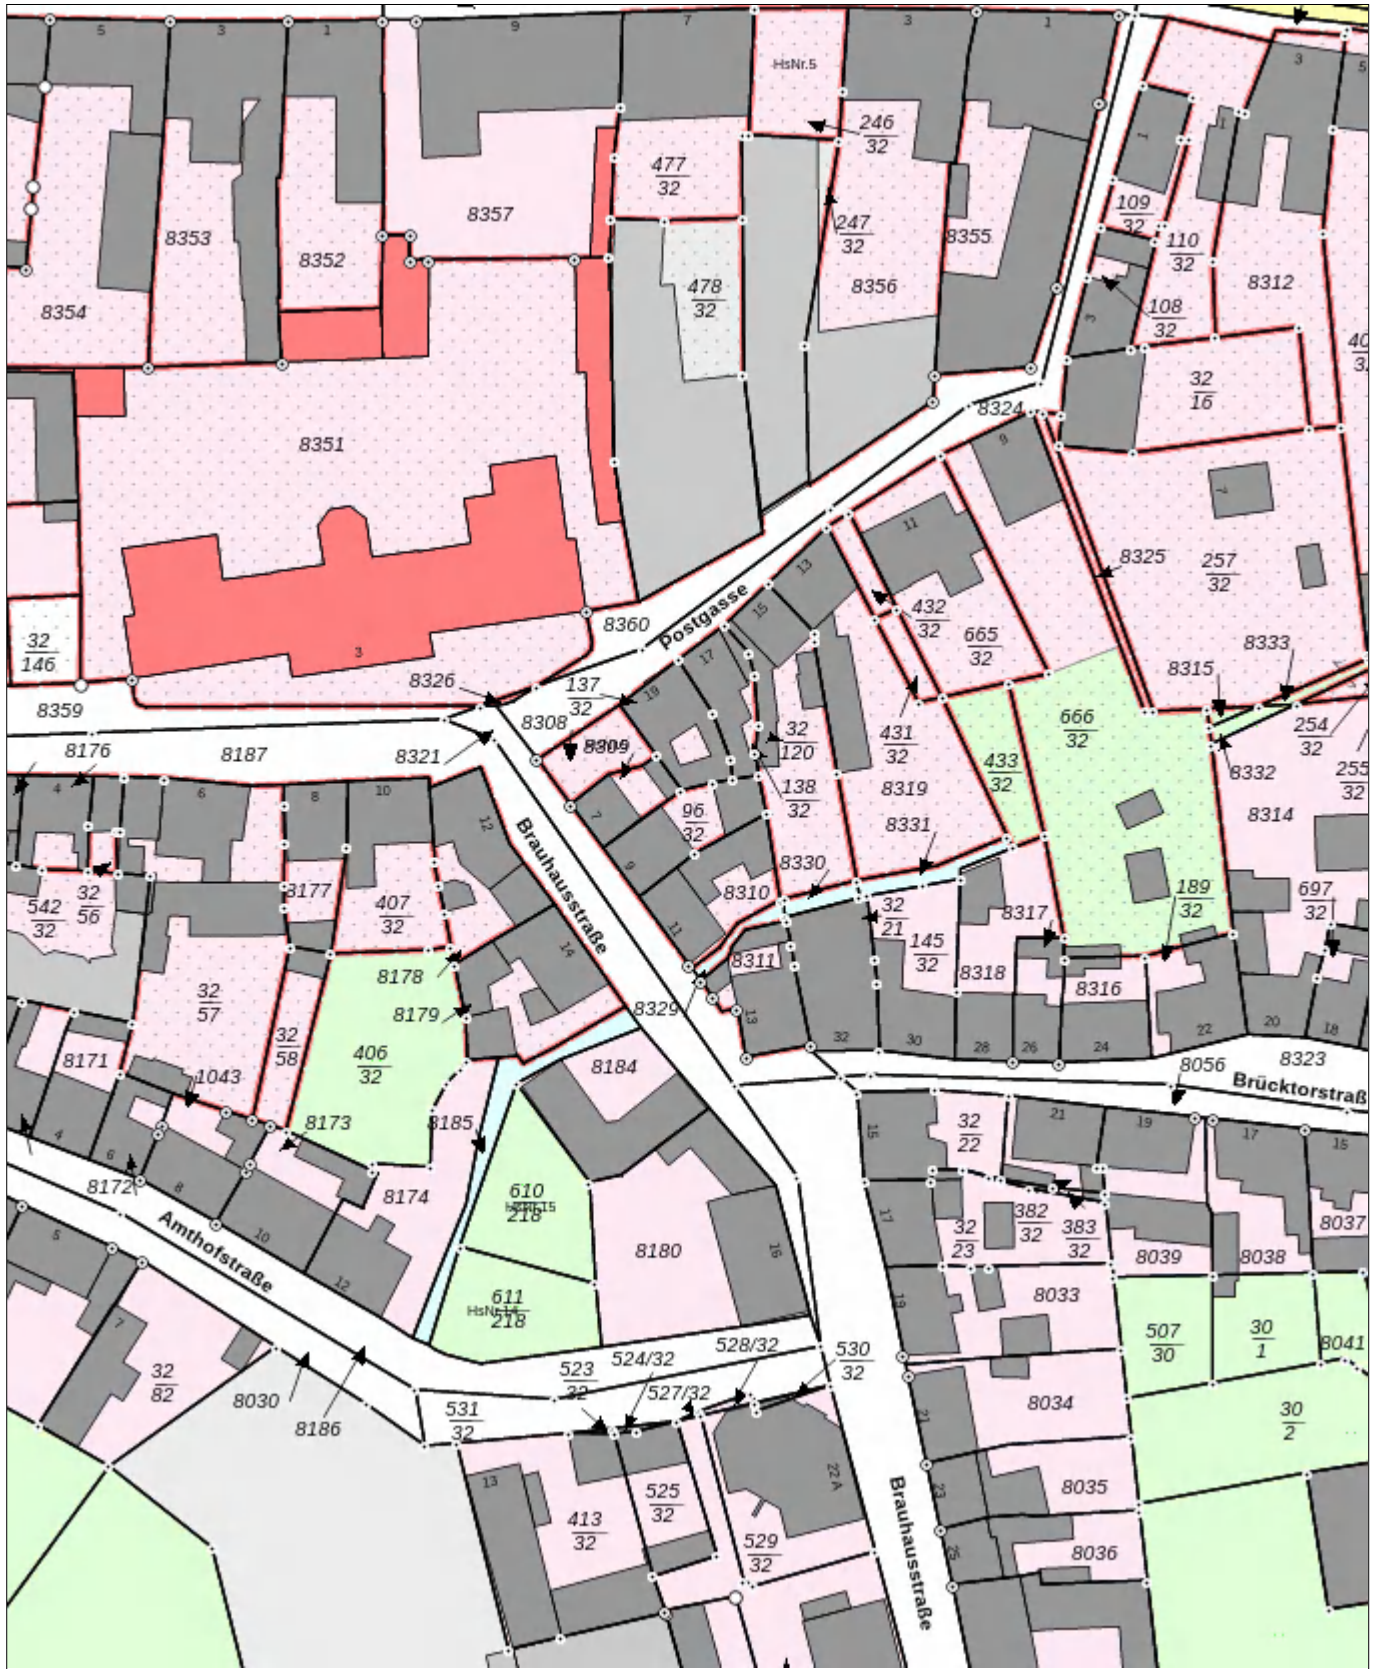

LVerGeo 894a
Stand 07/23
3259375

 5761026
Maßstab: 1:1000  0 10 20 30 Meter

Dieser Auszug darf unter der Datenlizenz Deutschland – Namensnennung – 2.0 frei verwendet werden. Es gelten die Nutzungsbedingungen für die Daten der Landesvermessung, des Liegenschaftskatasters, des Geobasisinformationssystems und der Grundstückswertermittlung des Landesamtes für Vermessung und Geoinformation Sachsen-Anhalt (LVerGeo). Er stellt keine rechtsverbindliche Auskunft dar und darf nicht als amtlicher Auszug (z.B. zur Vorlage im Baugenehmigungsverfahren) verwendet werden.