


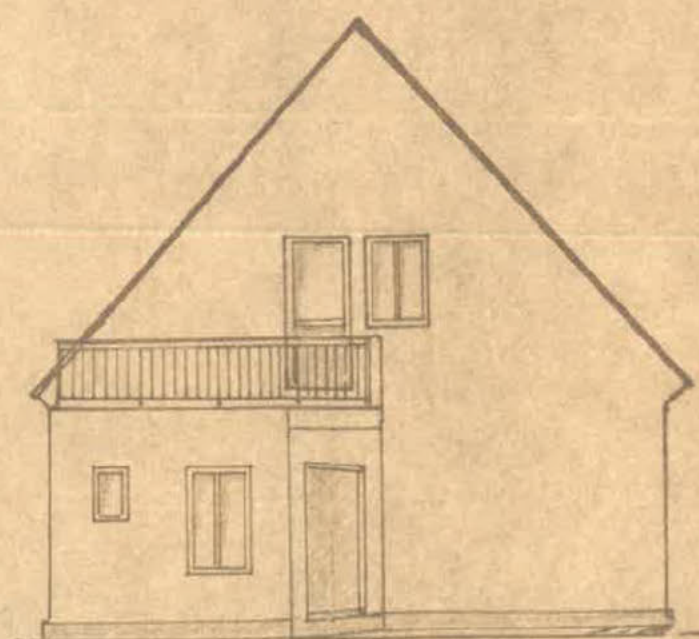


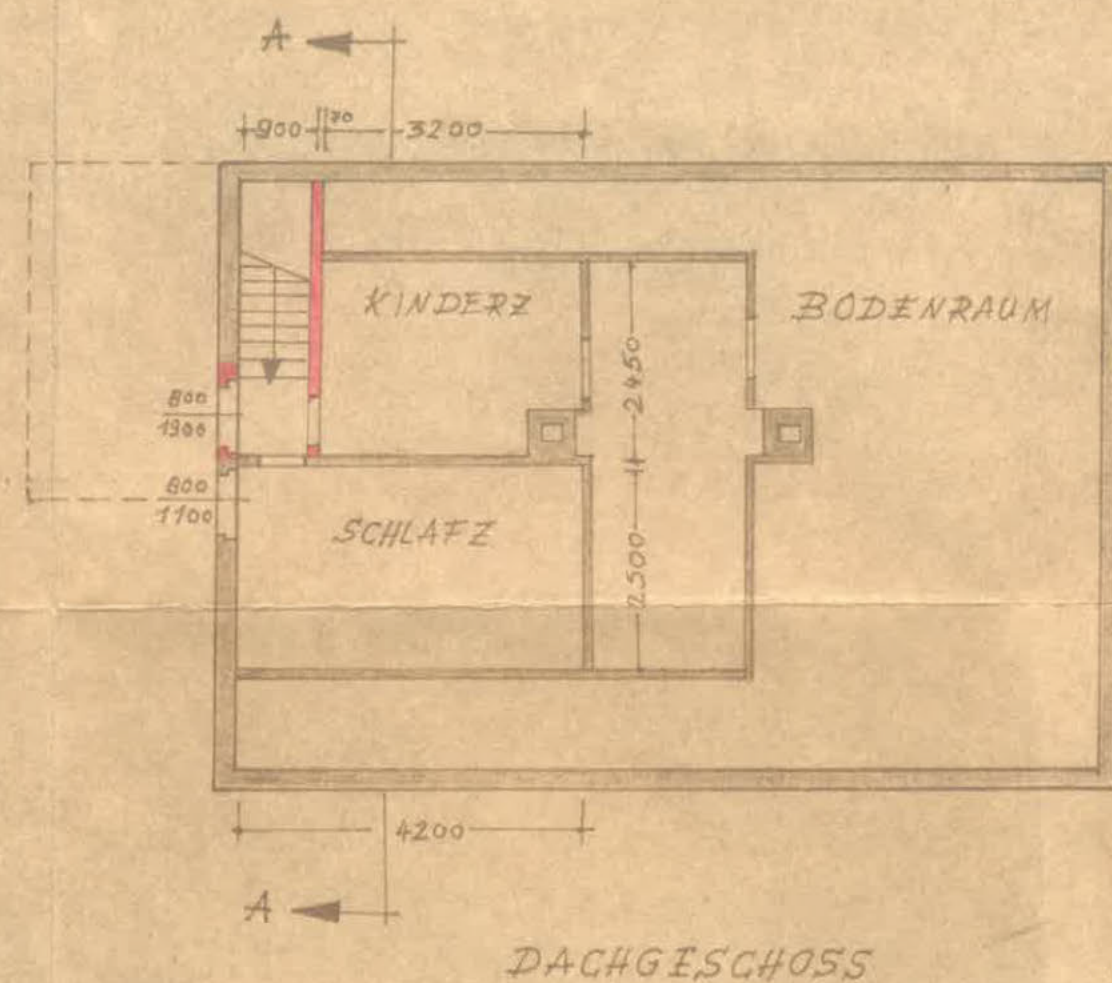

NORD-ANSICHT

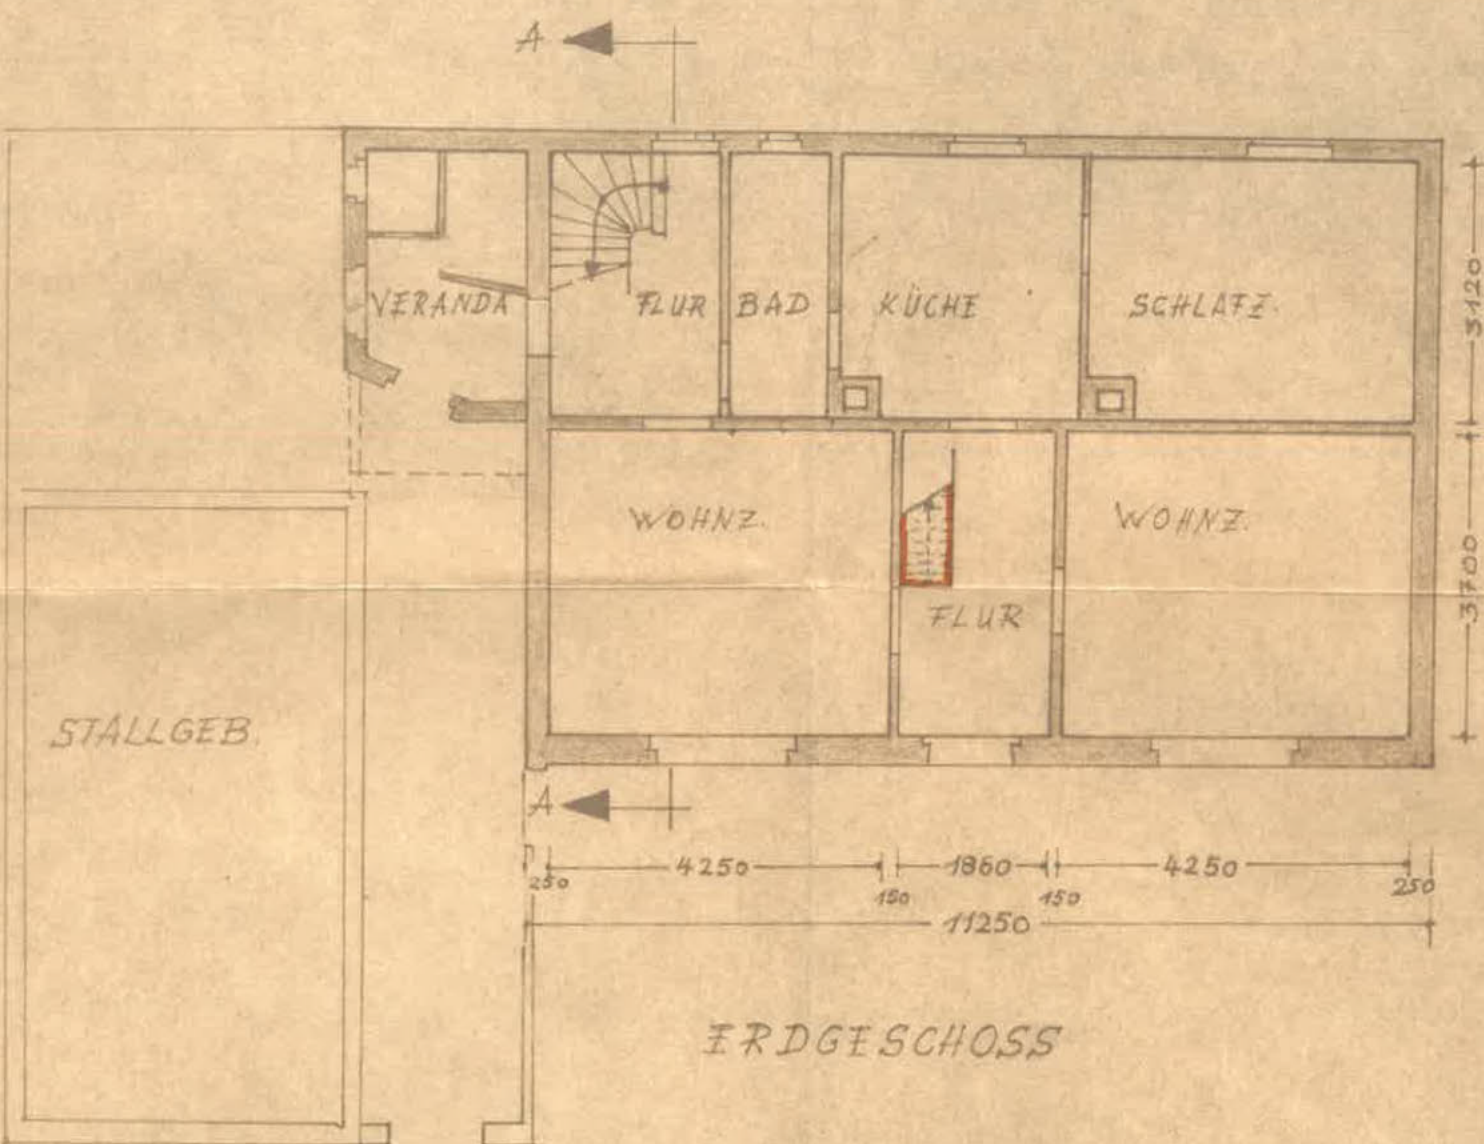

SCHNITT A-A

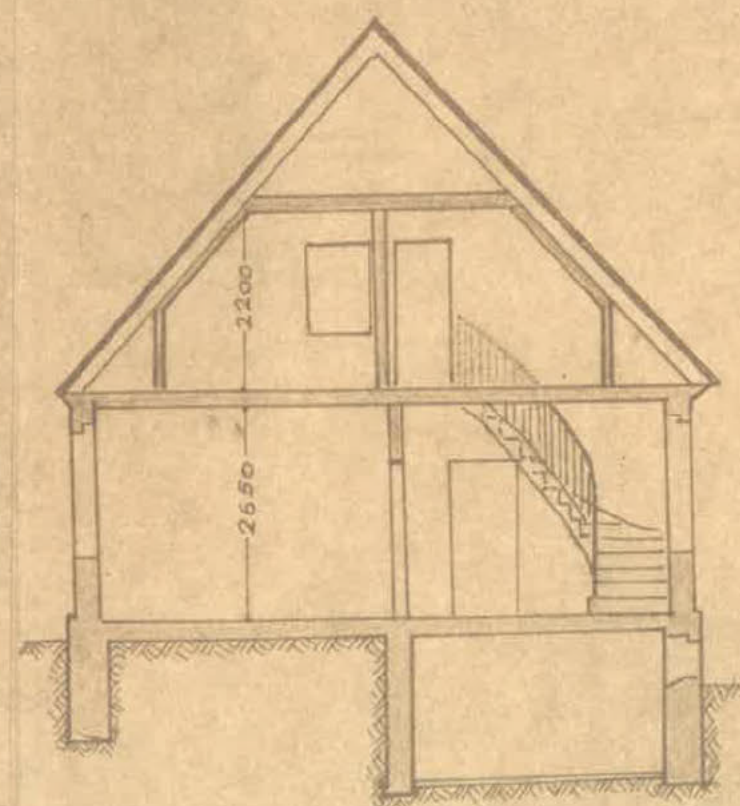

ZEICHNUNG ZUR VERÄNDERUNG
DER GESCHOSSTREPPPE UND DEN
EINBAU EINER BALKONTÜR
IM GRUNDSTÜCK