
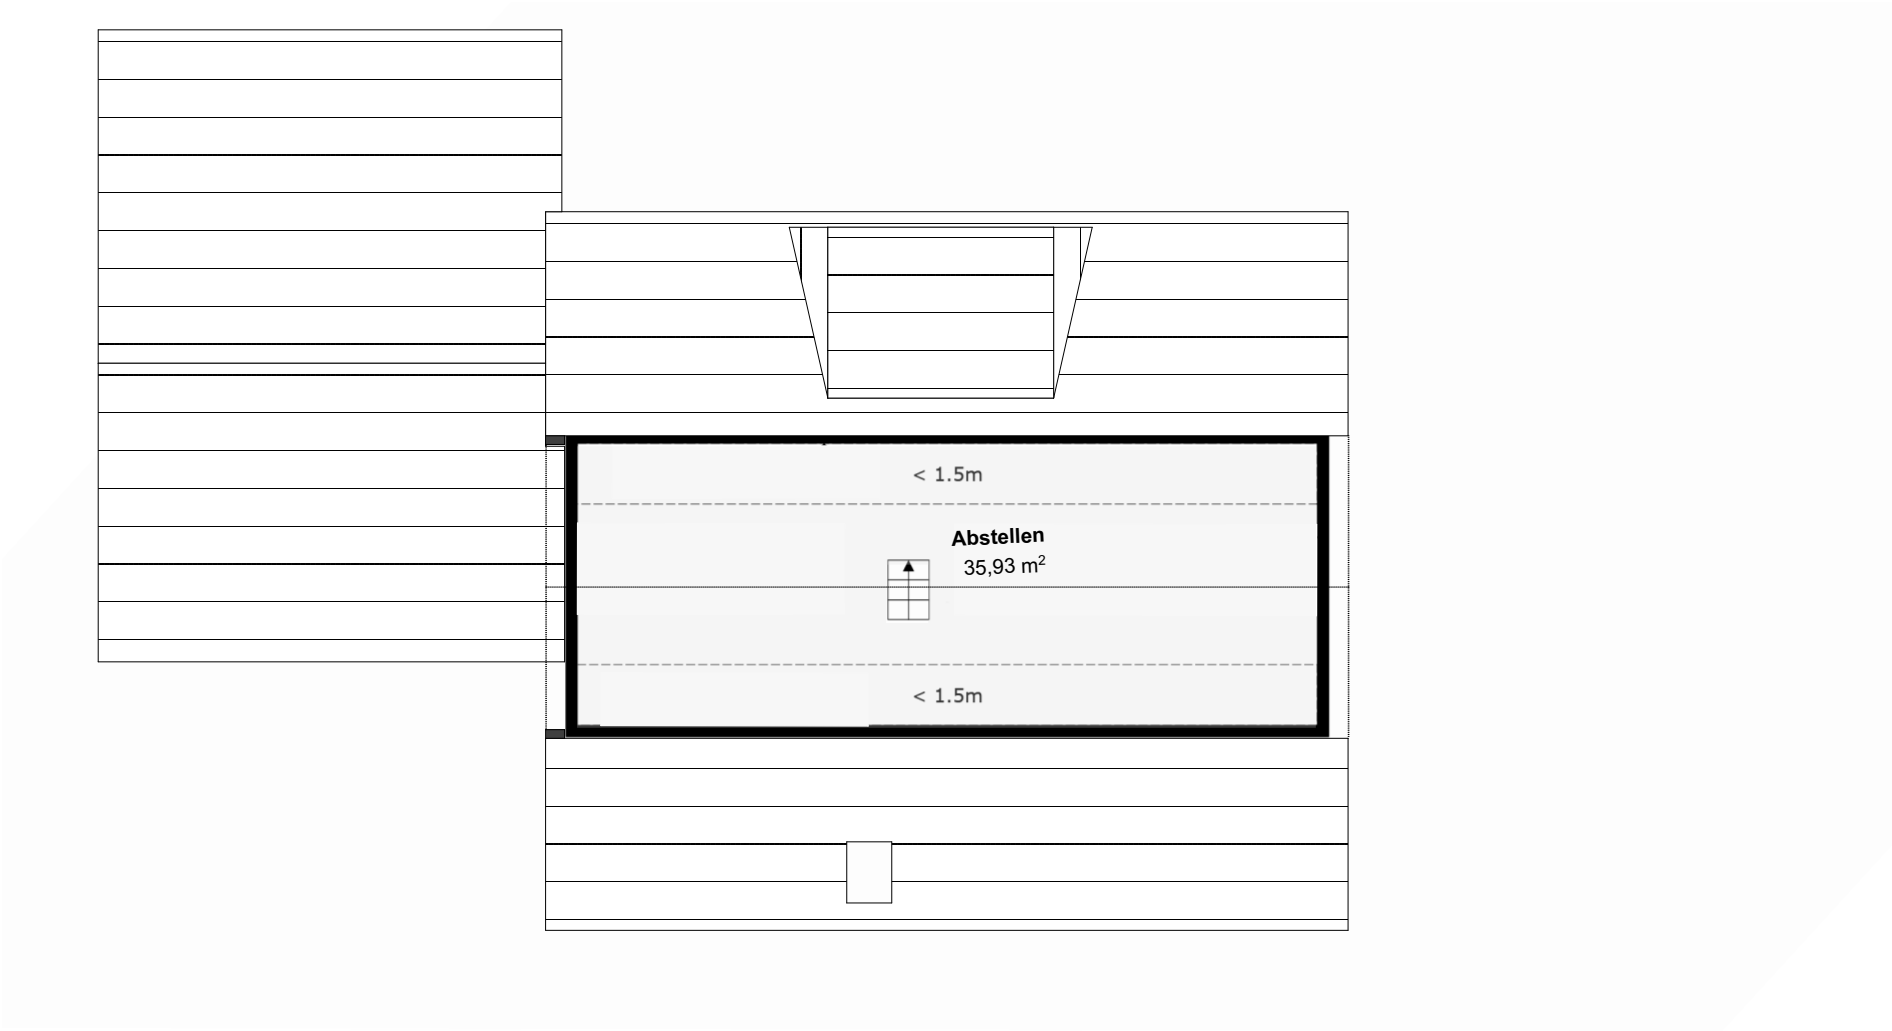


Spitzboden

1:100

Achtung:
Alle Maße sind Circa-Maße!
Wandstärken können abweichen.

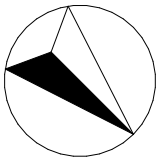

Flächen Spitzboden		
Nutzfläche		35,93