
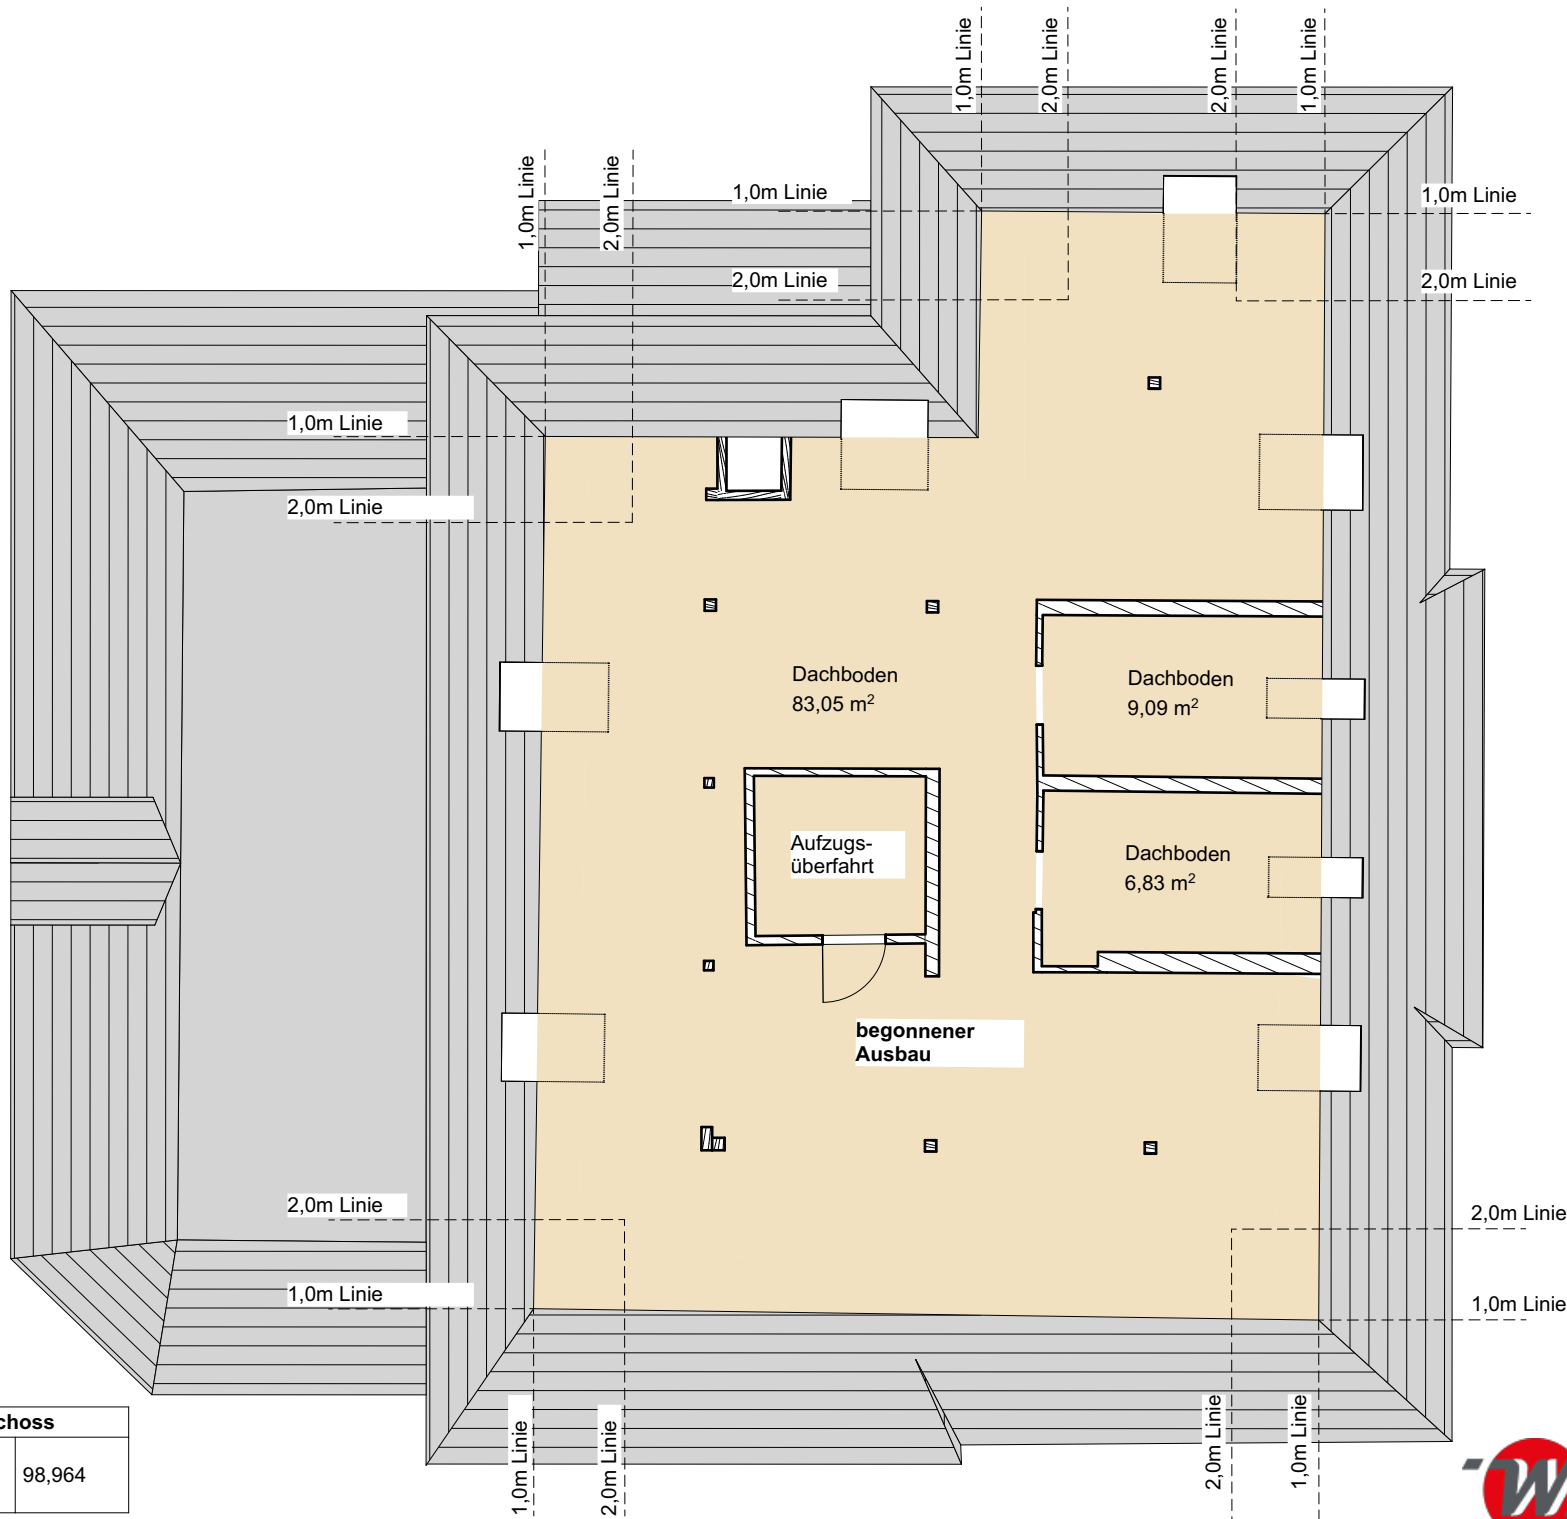


Dachgeschoss

1:100

Achtung:
Alle Maße sind Circa-Maße!
Wandstärken können abweichen.

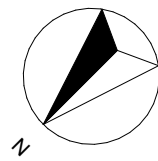

Flächen Dachgeschoss		
Nutzfläche		98,964