


Erdgeschoss

1:100

Achtung:  
Alle Maße sind Circa-Maße!  
Wandstärken können abweichen.

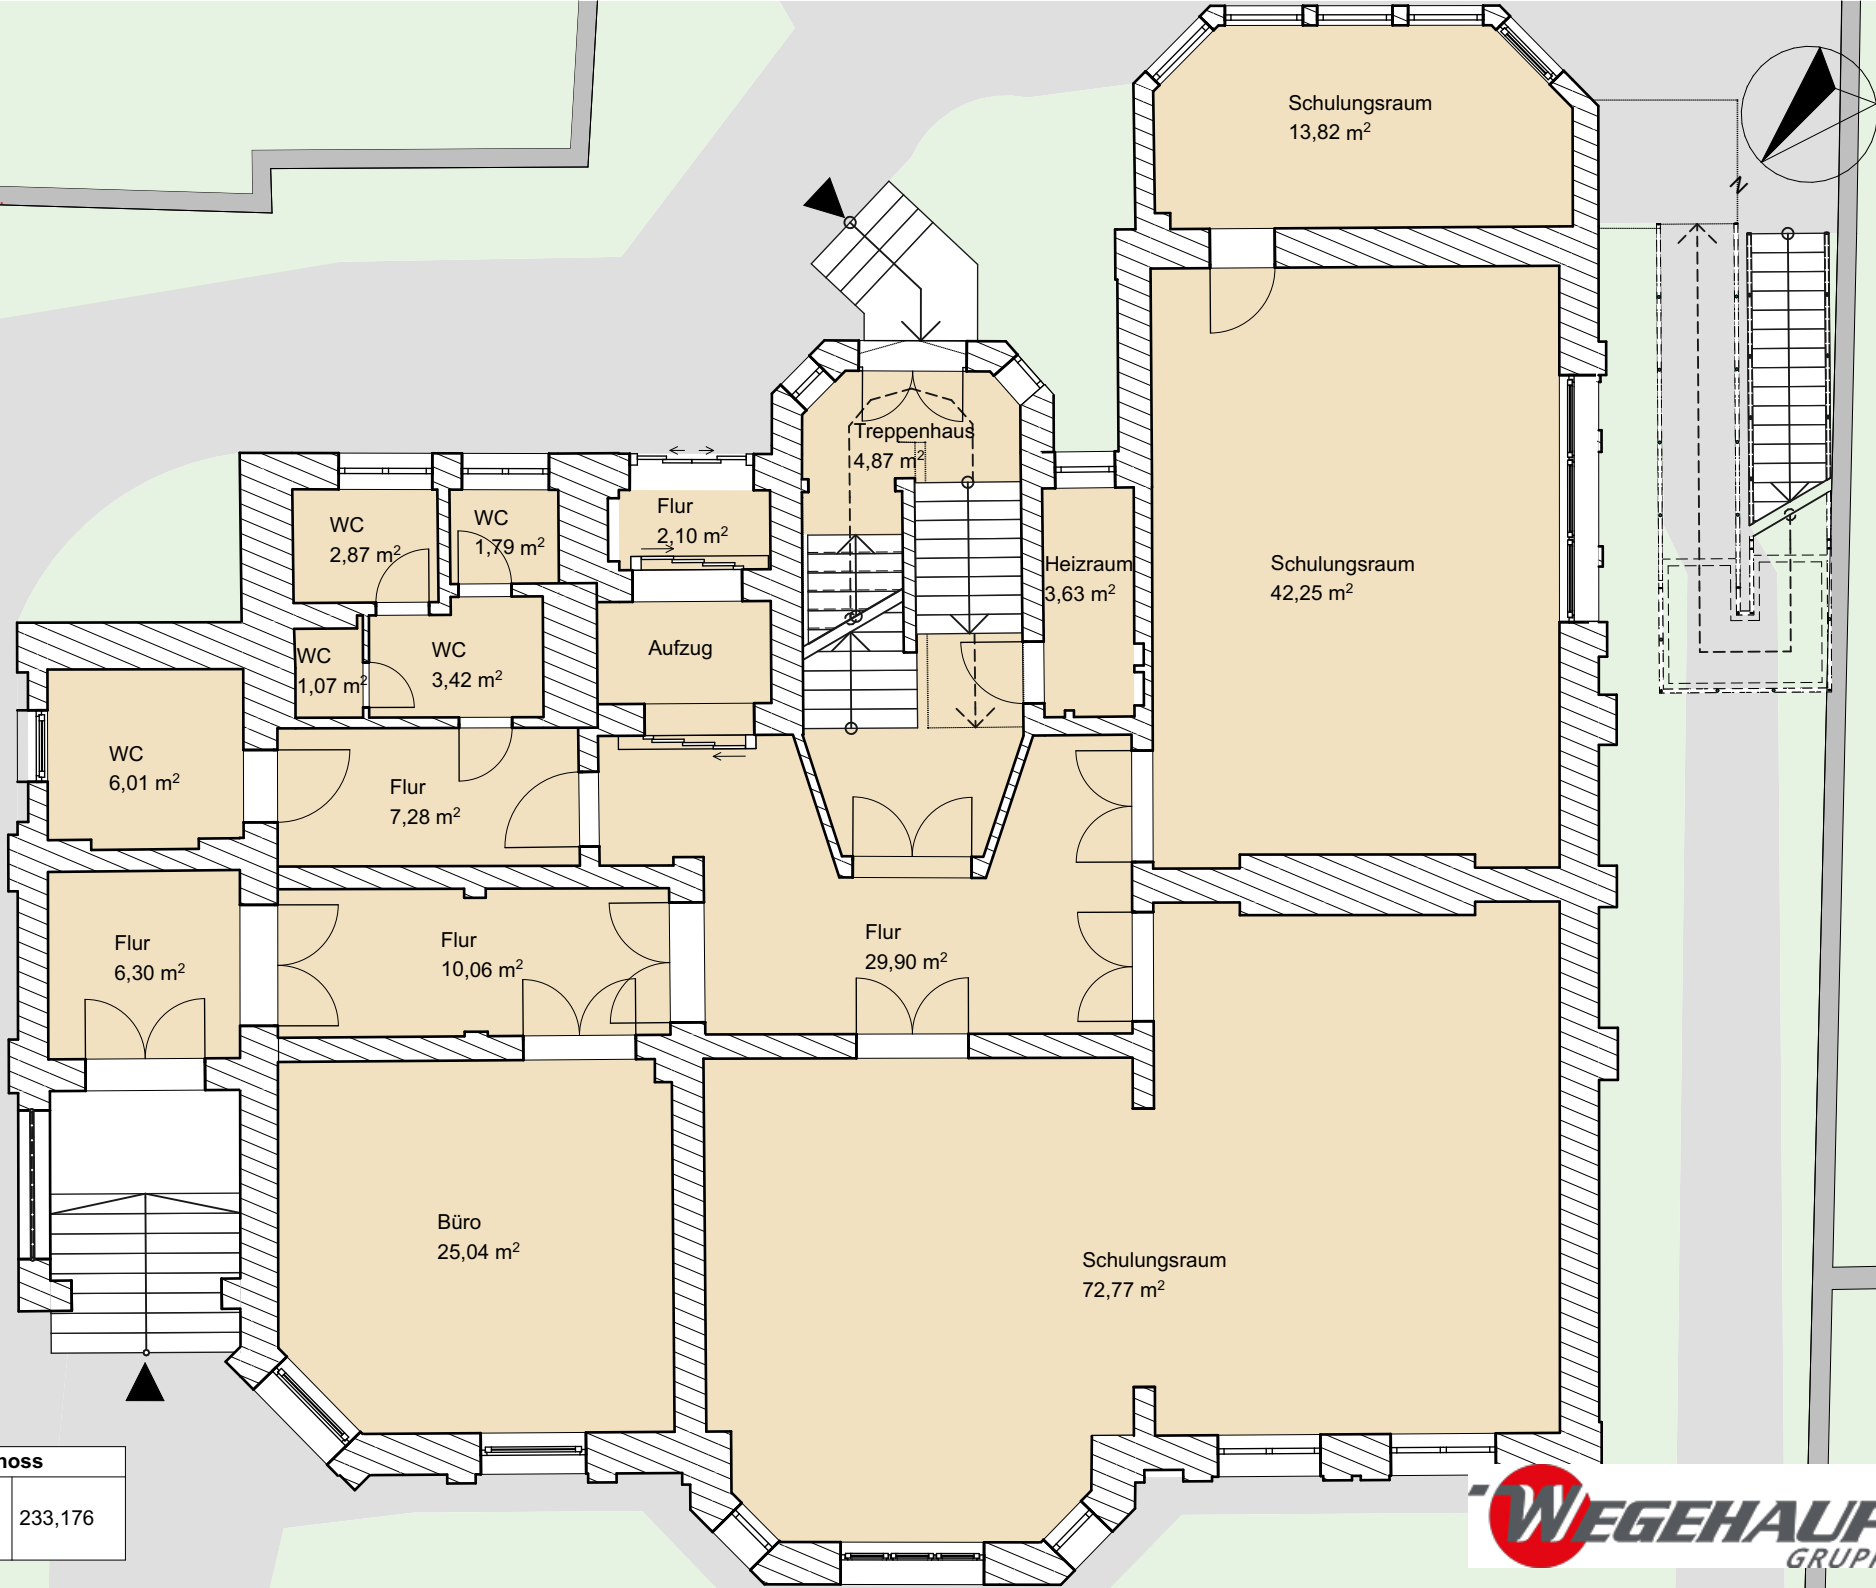

| Flächen Erdgeschoss |  |         |
|---------------------|--|---------|
| Nutzfläche          |  | 233,176 |