
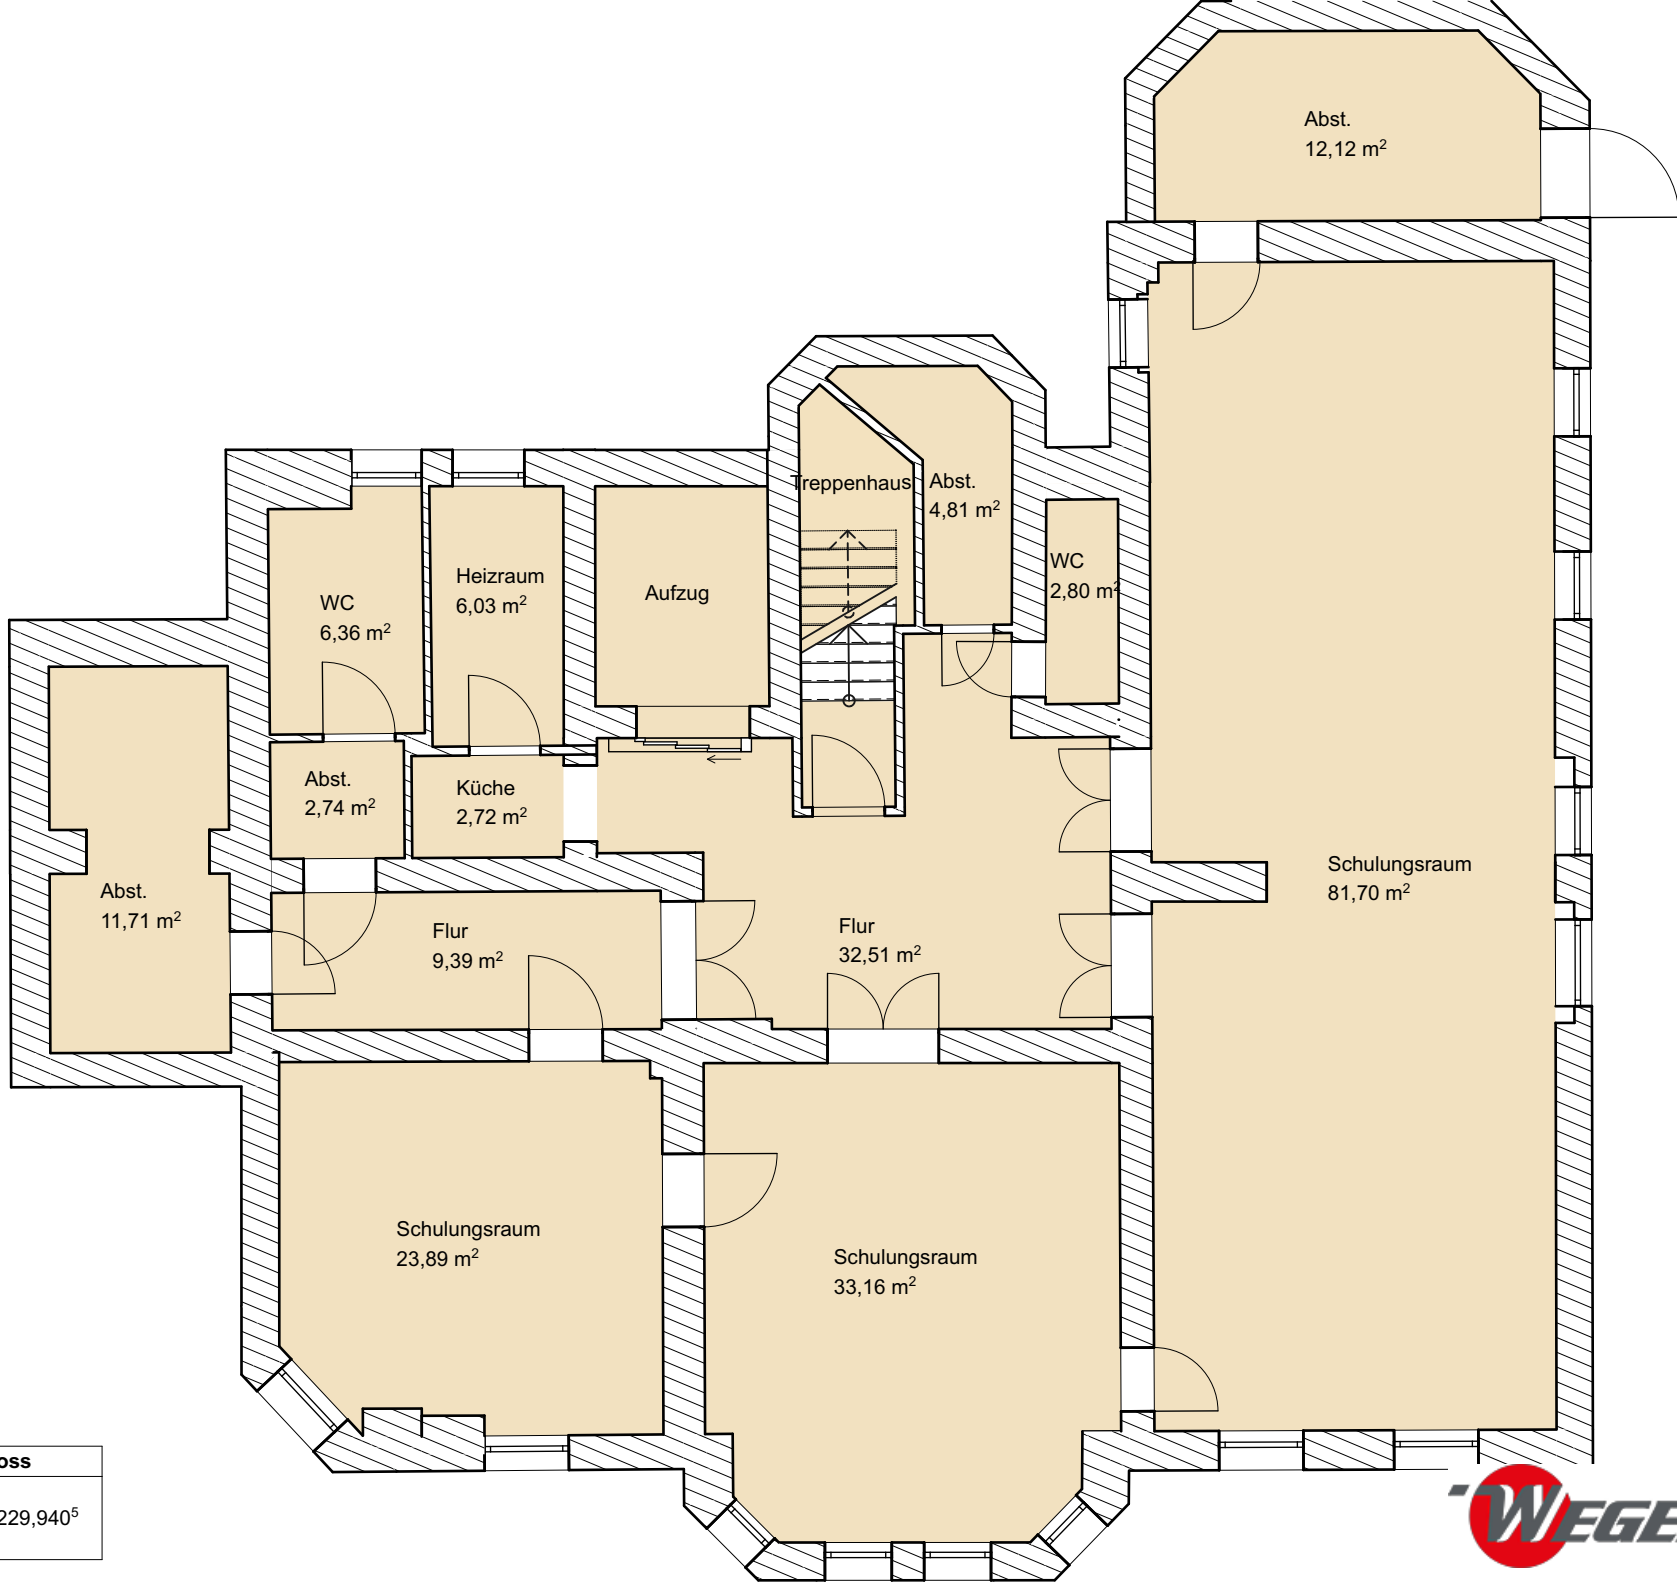


Kellergeschoss

1:100

Achtung:
Alle Maße sind Circa-Maße!
Wandstärken können abweichen.

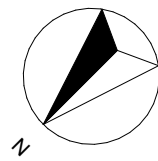

Flächen Kellergeschoss		
Nutzfläche		229,940 ⁵