
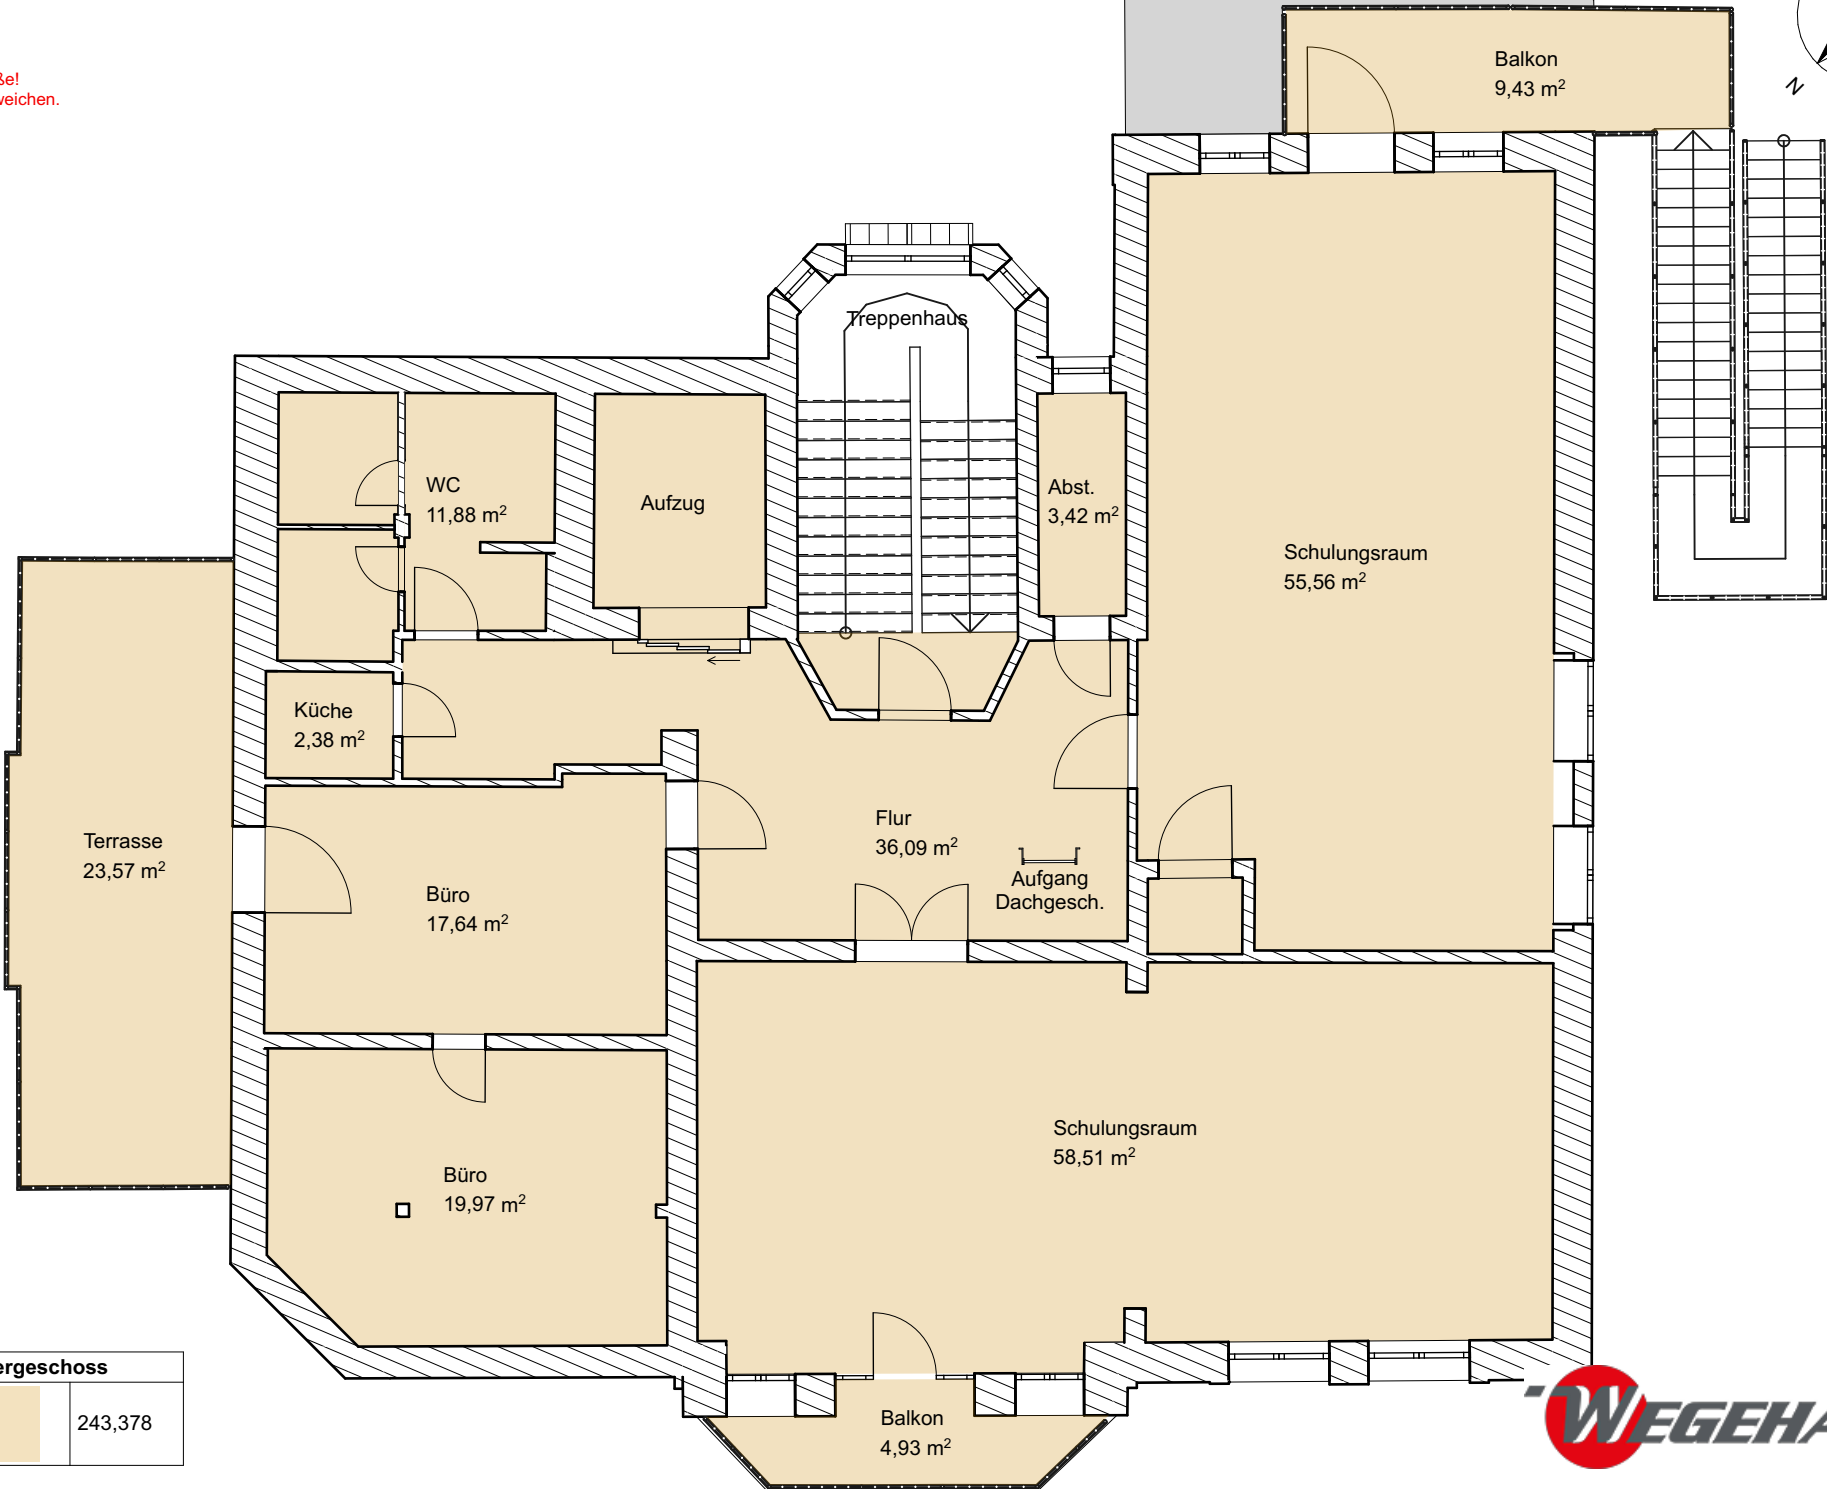


Obergeschoss

1:100

Achtung:
Alle Maße sind Circa-Maße!
Wandstärken können abweichen.

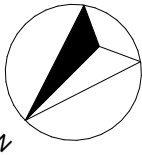

Flächen Obergeschoss		
Nutzfläche		243,378