


Achtung:
Alle Maße sind Circa-Maße!
Die Möblierung ist ein Vorschlag von uns
kein Muss und kein Ist!

Flächen Erdgeschoss

Nutzfläche		67,12
Gewerbefläche		169,16

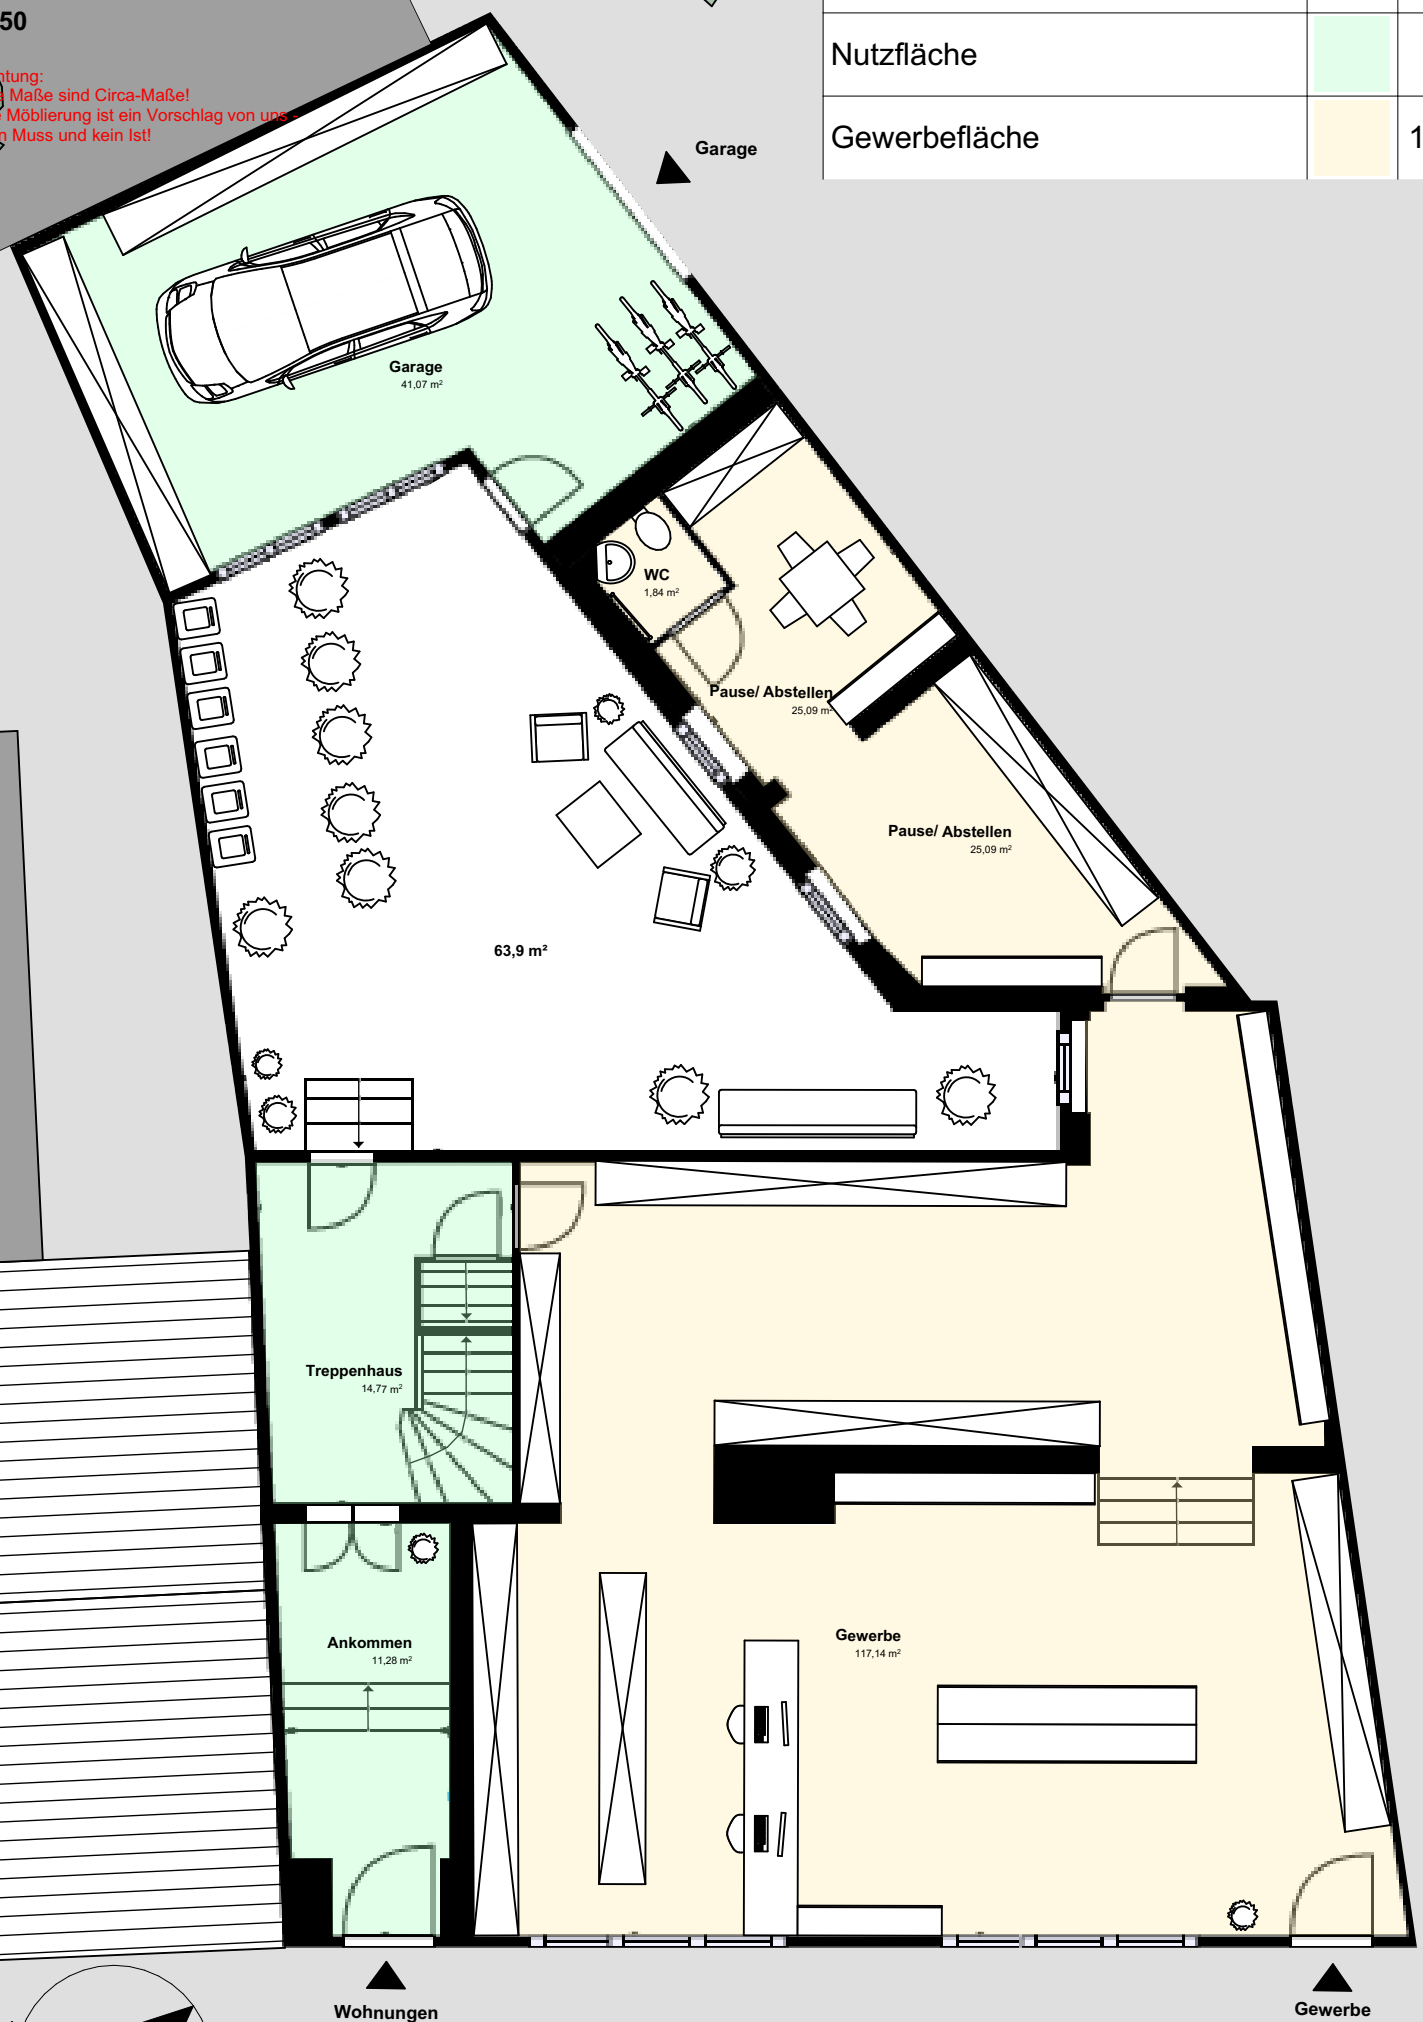

Garage

Garage
41,07 m²

WC
1,84 m²

Pause/ Abstellen
25,09 m²

Pause/ Abstellen
25,09 m²

63,9 m²

Treppenhaus
14,77 m²

Ankommen
11,28 m²

Gewerbe
117,14 m²

Wohnungen

Gewerbe

