
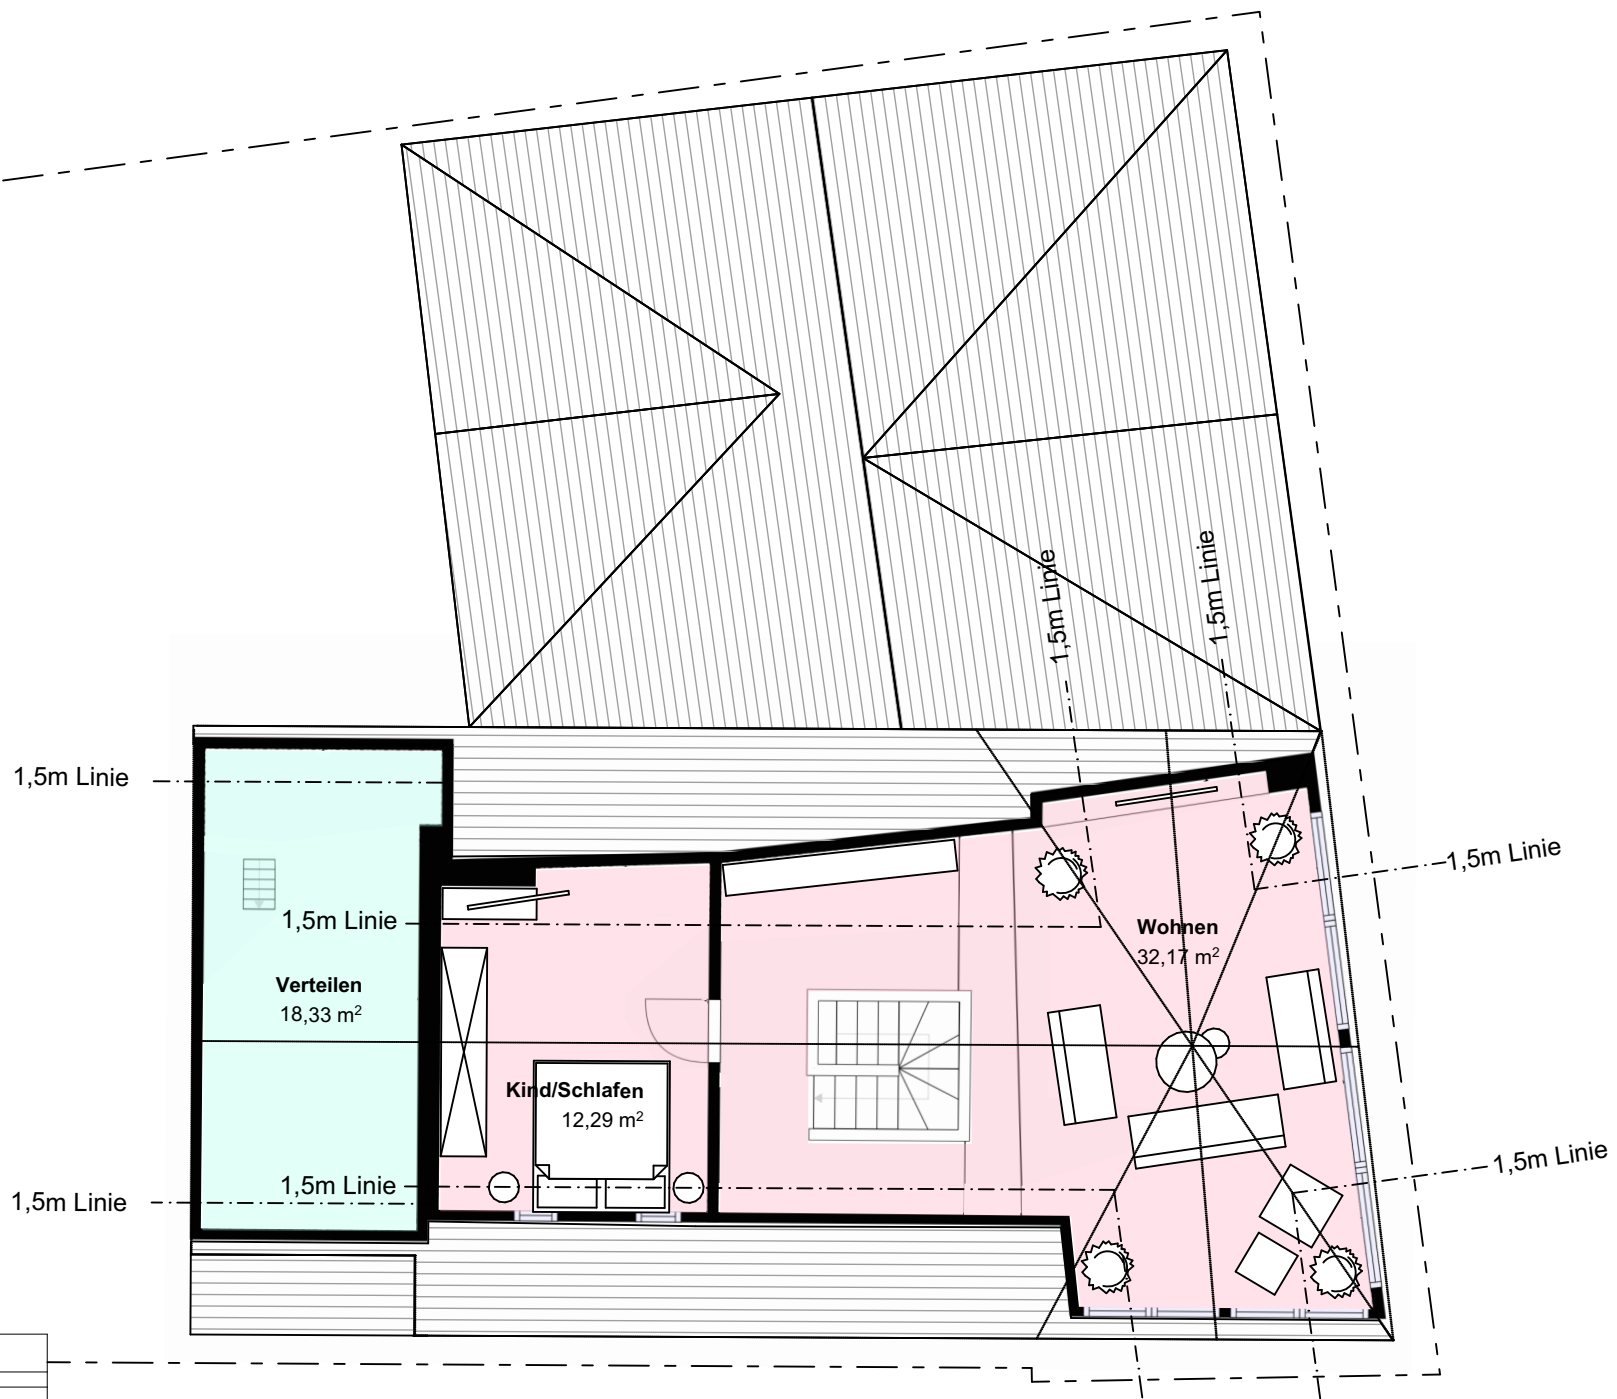


Dachgeschoss

1:100

Achtung:
 Alle Maße sind Circa-Maße!
 Die Möblierung ist ein Vorschlag von uns -
 kein Muss und kein Ist!
 Wandstärken können abweichen.

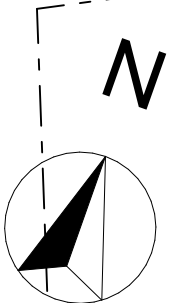

Flächen Dachgeschoss		
Wohnfläche OG2 rechts		44,46
Nutzfläche		18,33