


Scheune Erdgeschoss

1:100

Achtung: Alle Maße sind Circa-Maße

Milchweg

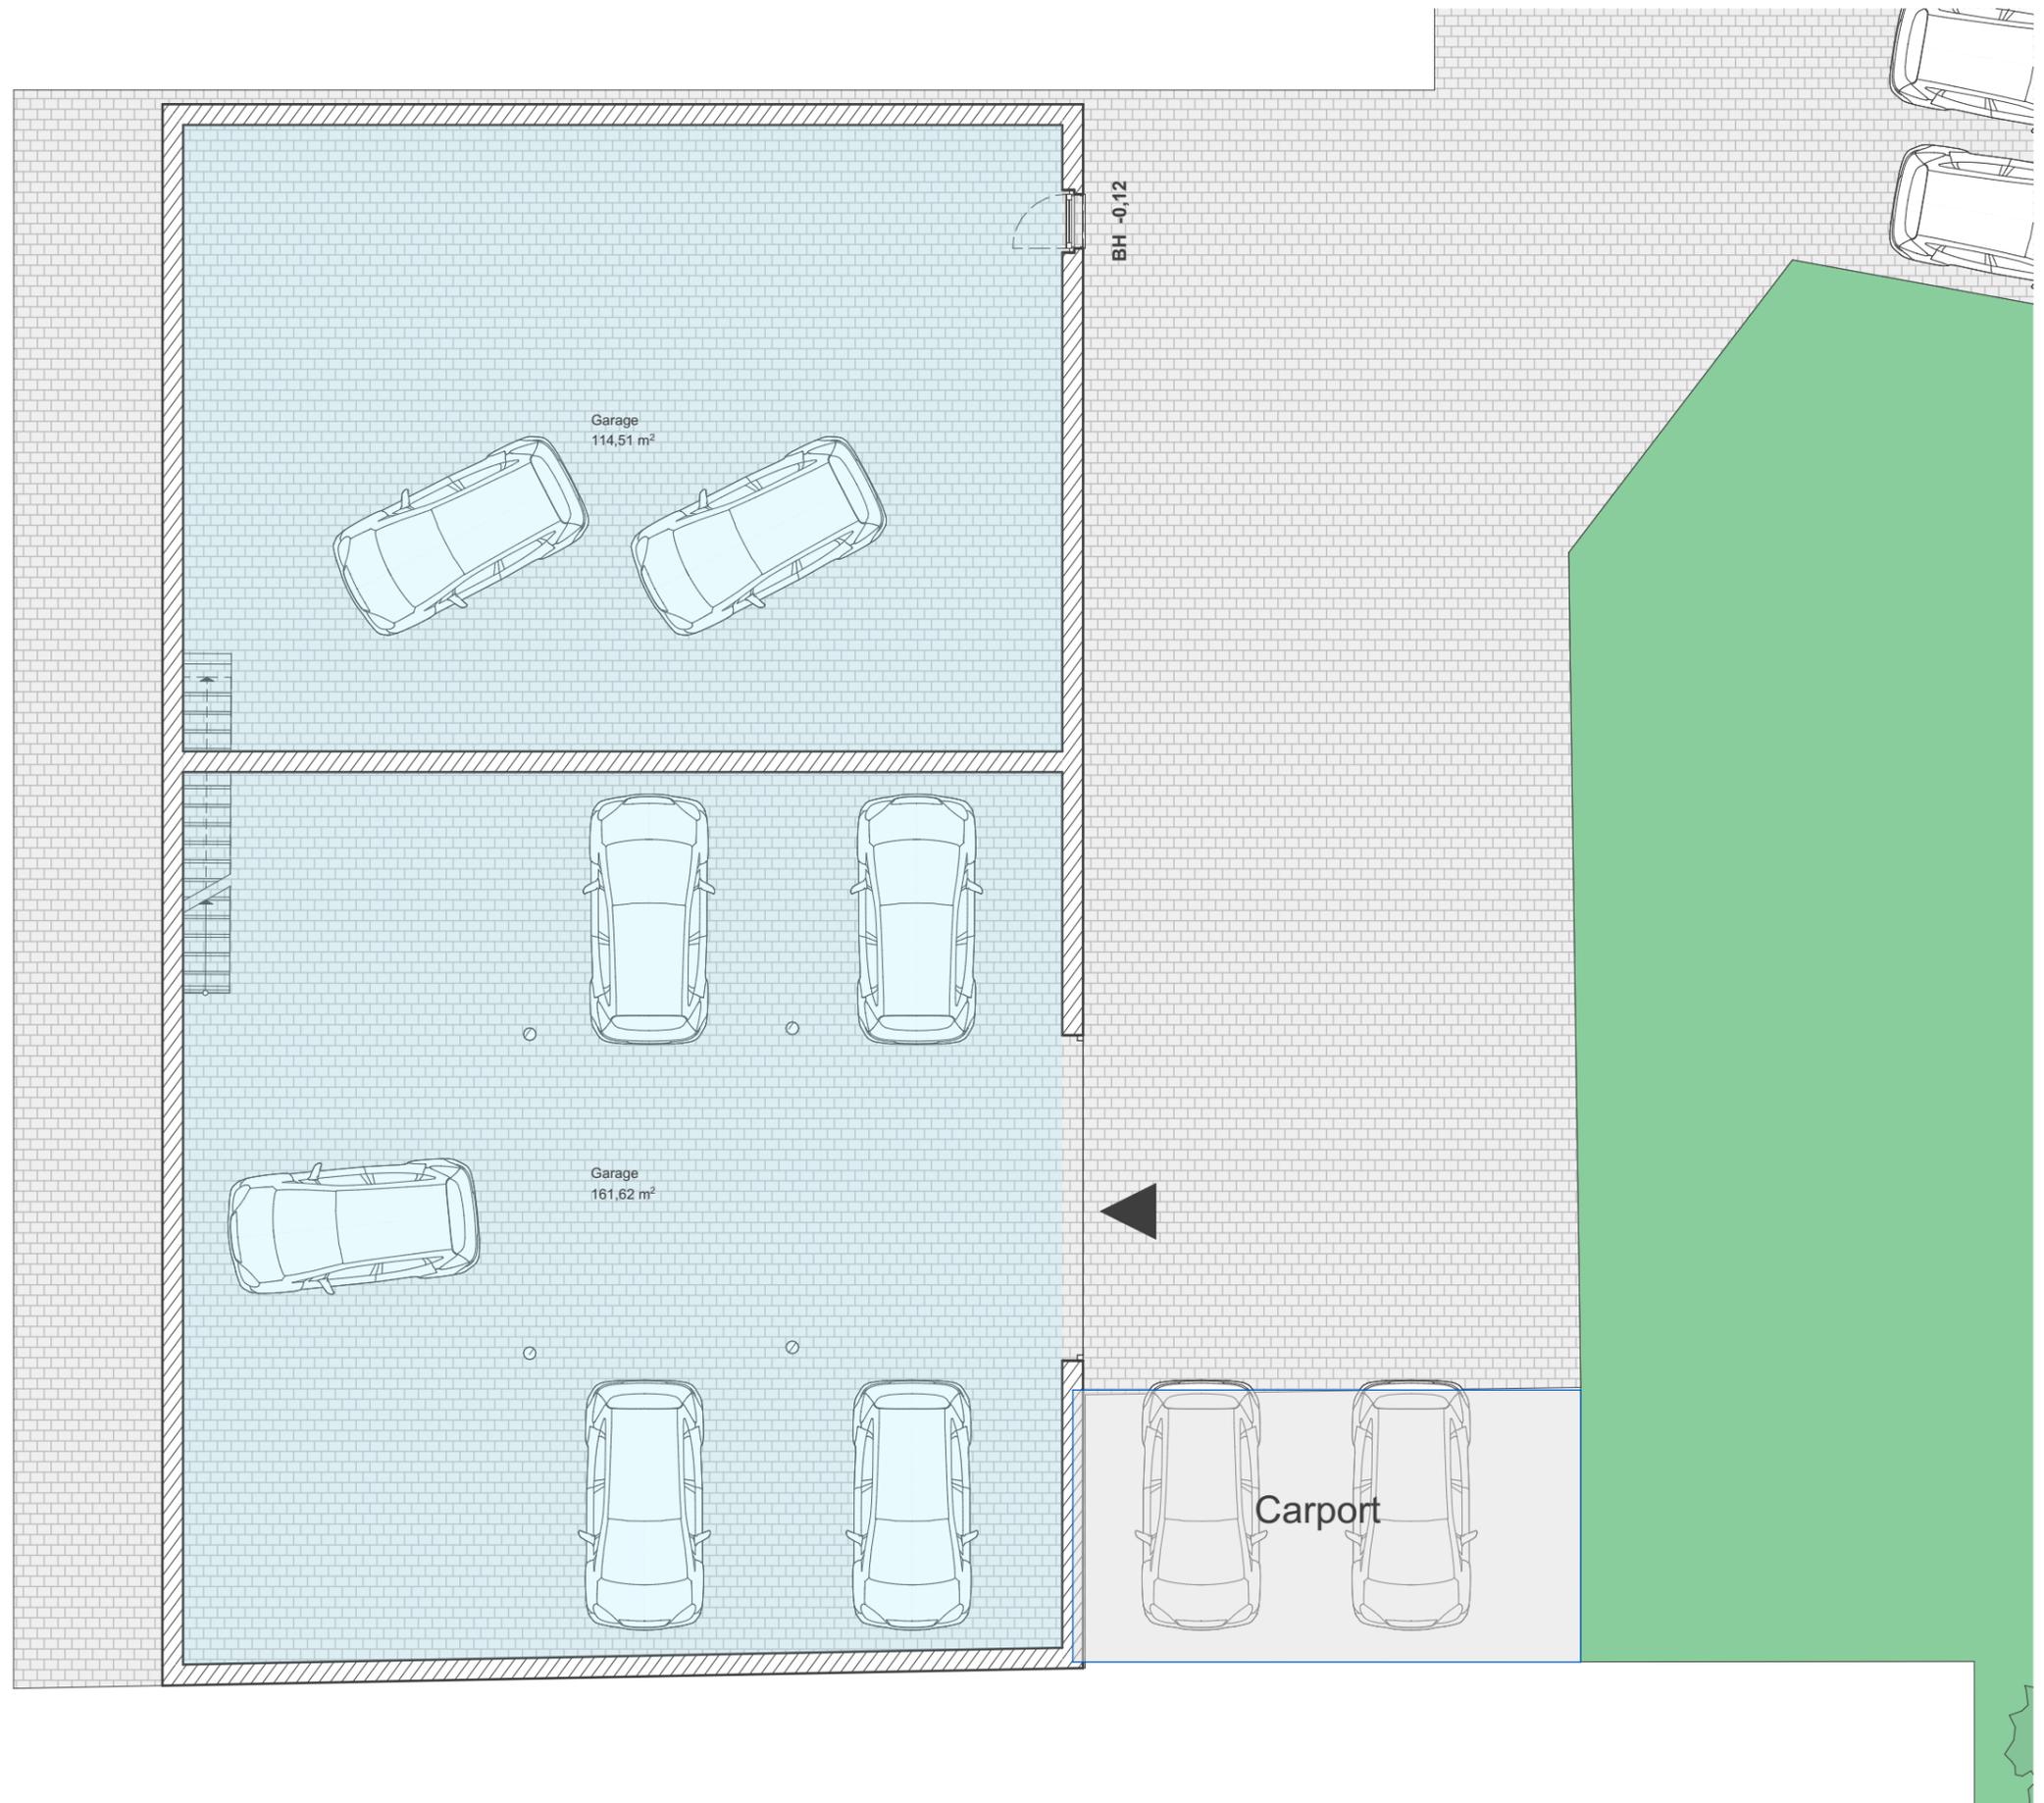

Flächen_EG	
Farbe	Gemessene Nettofläche
Nutzfläche Scheune	
	276,13