
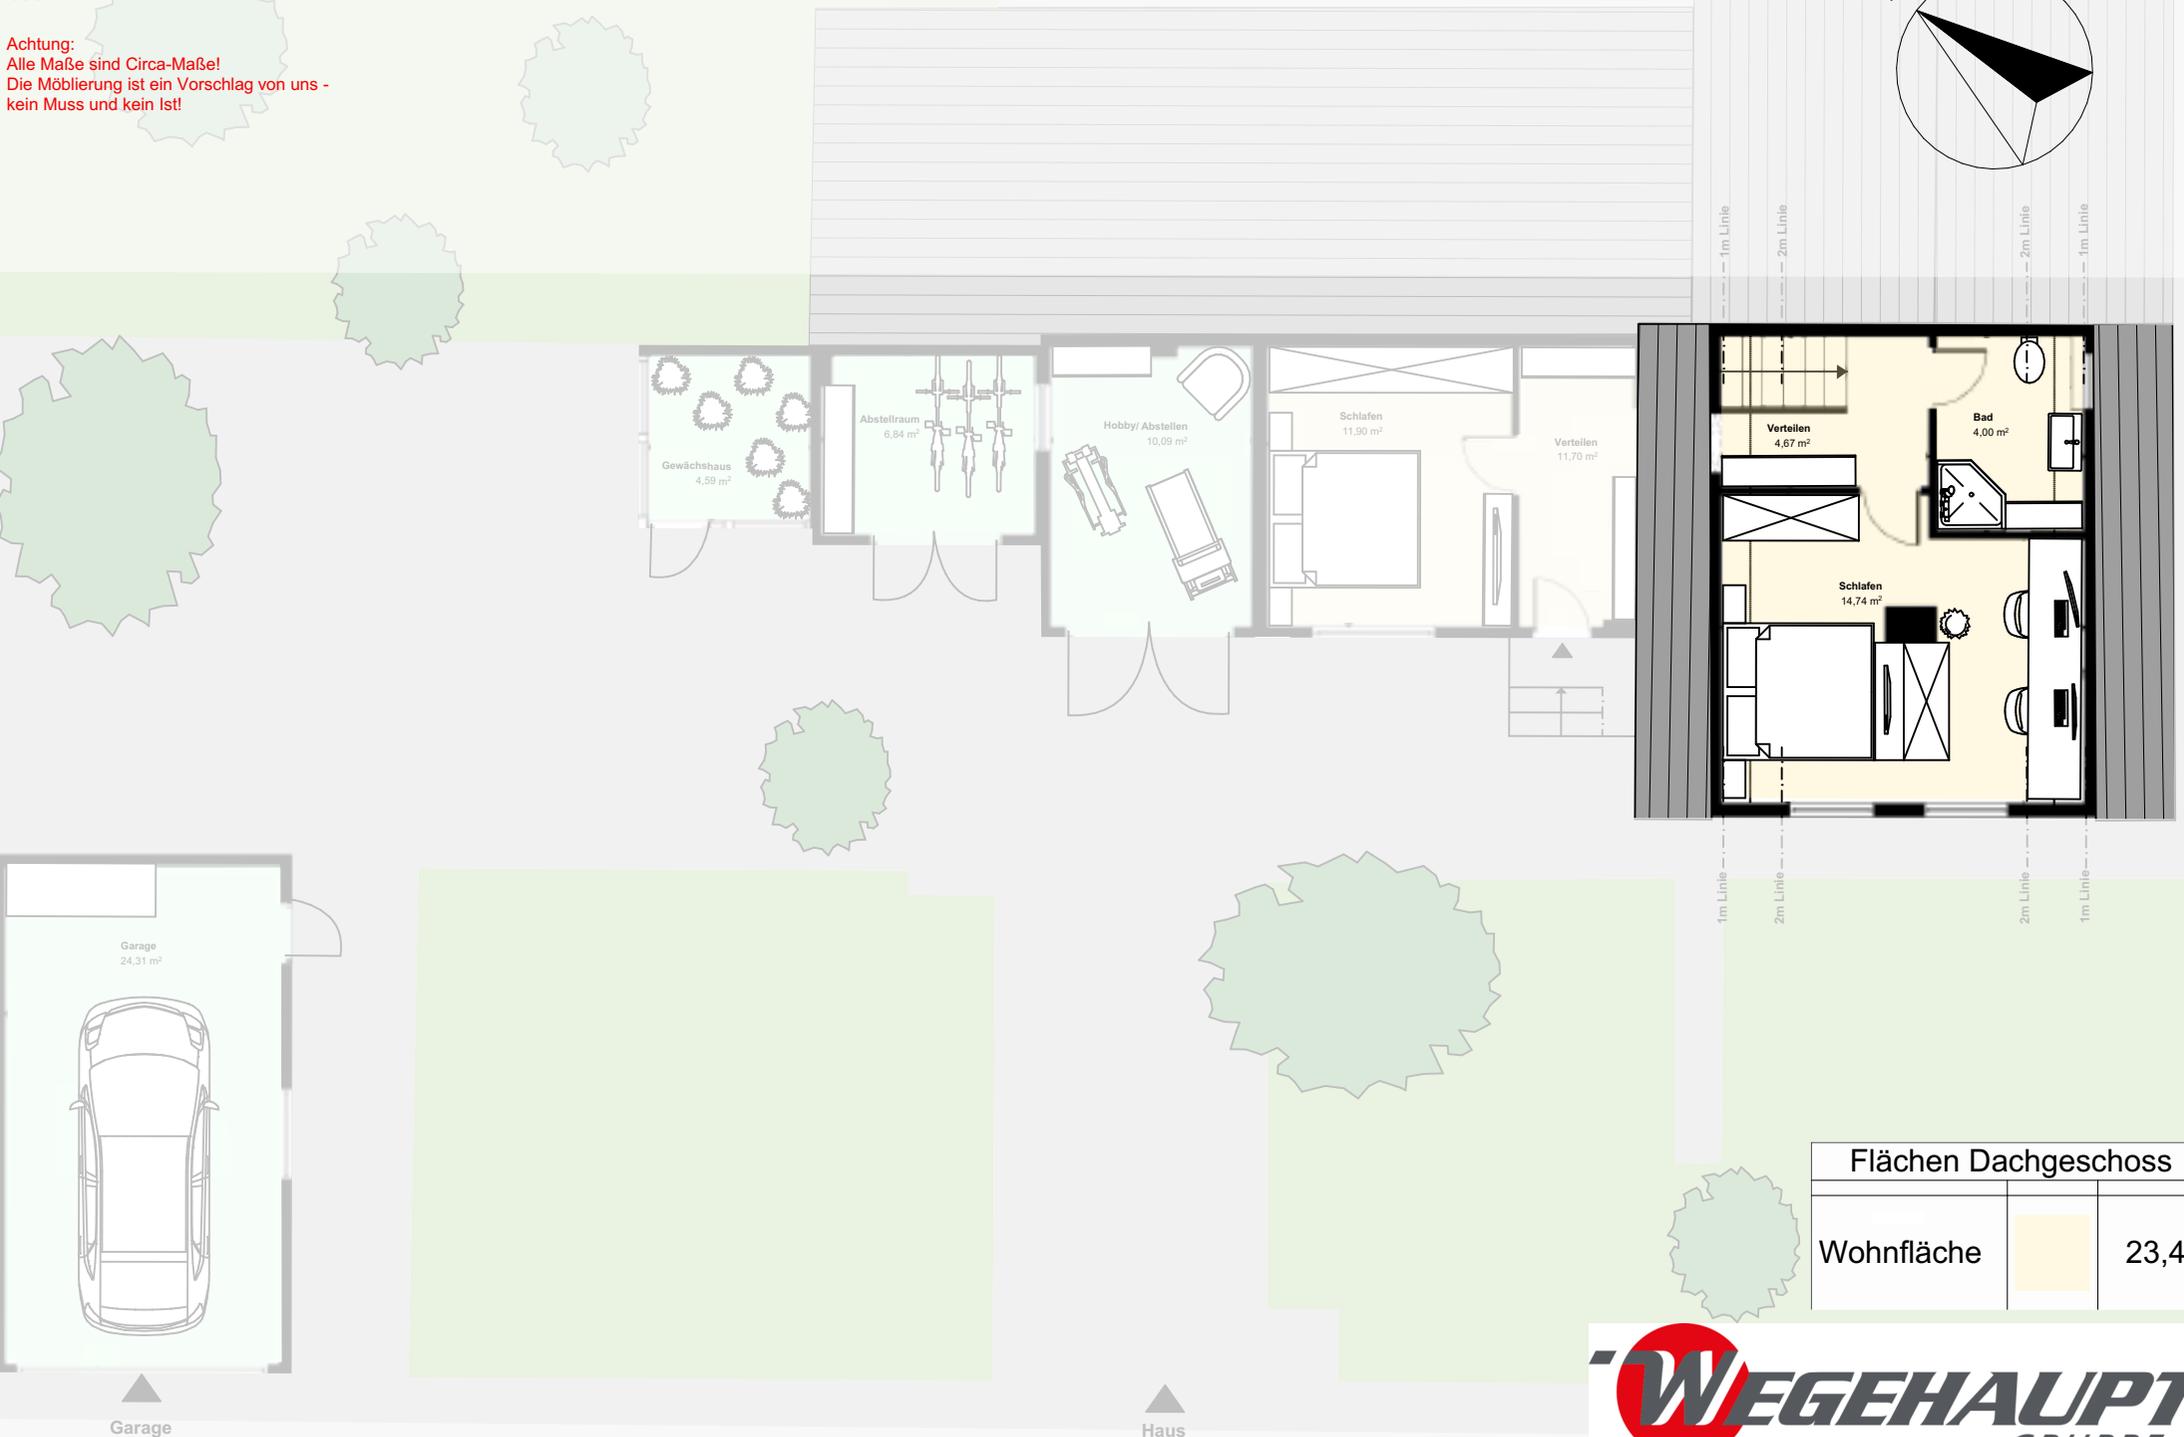


Dachgeschoss

1:100

Achtung:
 Alle Maße sind Circa-Maße!
 Die Möblierung ist ein Vorschlag von uns -
 kein Muss und kein Ist!

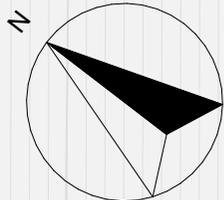

Flächen Dachgeschoss		
Wohnfläche		23,41



Garage

Haus