



Dachgeschoss

1:50

Achtung:
Alle Maße sind Circa-Maße!
Die Möblierung ist ein Vorschlag von uns -
kein Muss und kein Ist!

Flächen Dachgeschoss

Wohnfläche Dachgeschoss rechts		50,08
Wohnfläche Dachgeschoss links		65,41
Nutzfläche		17,13

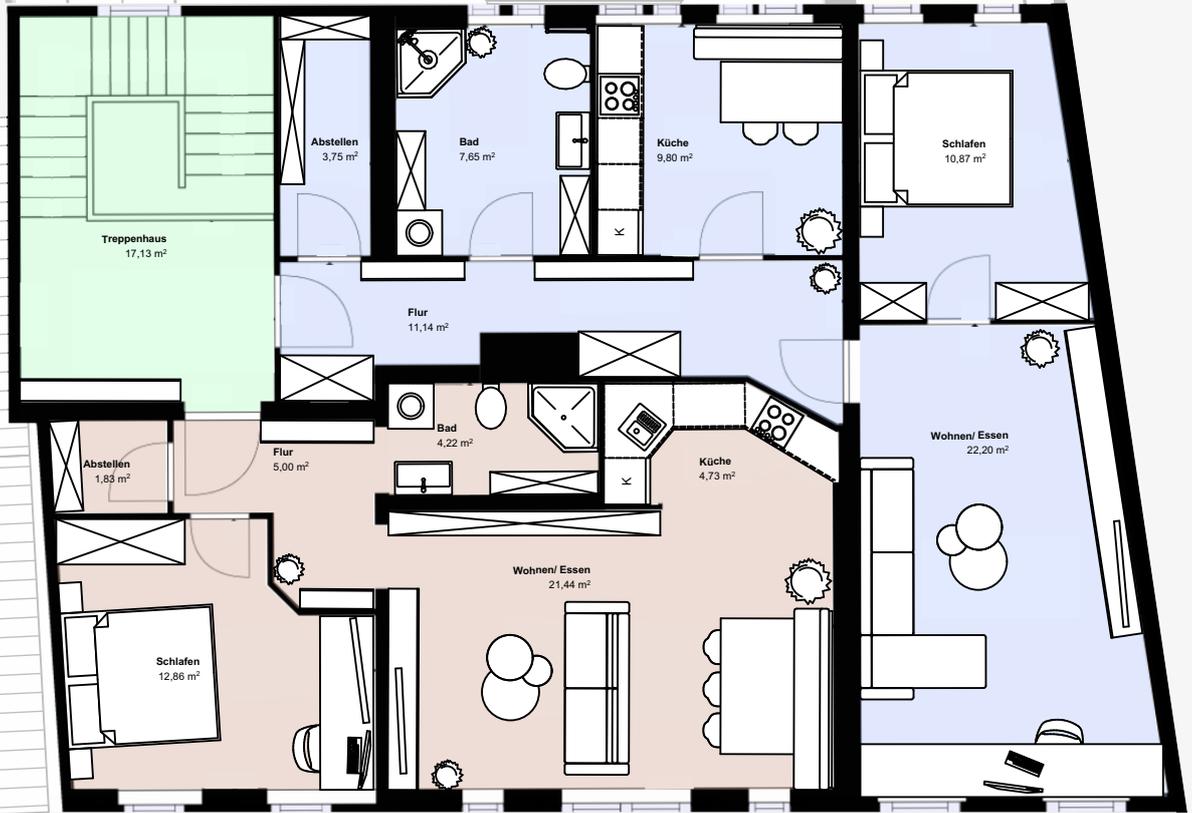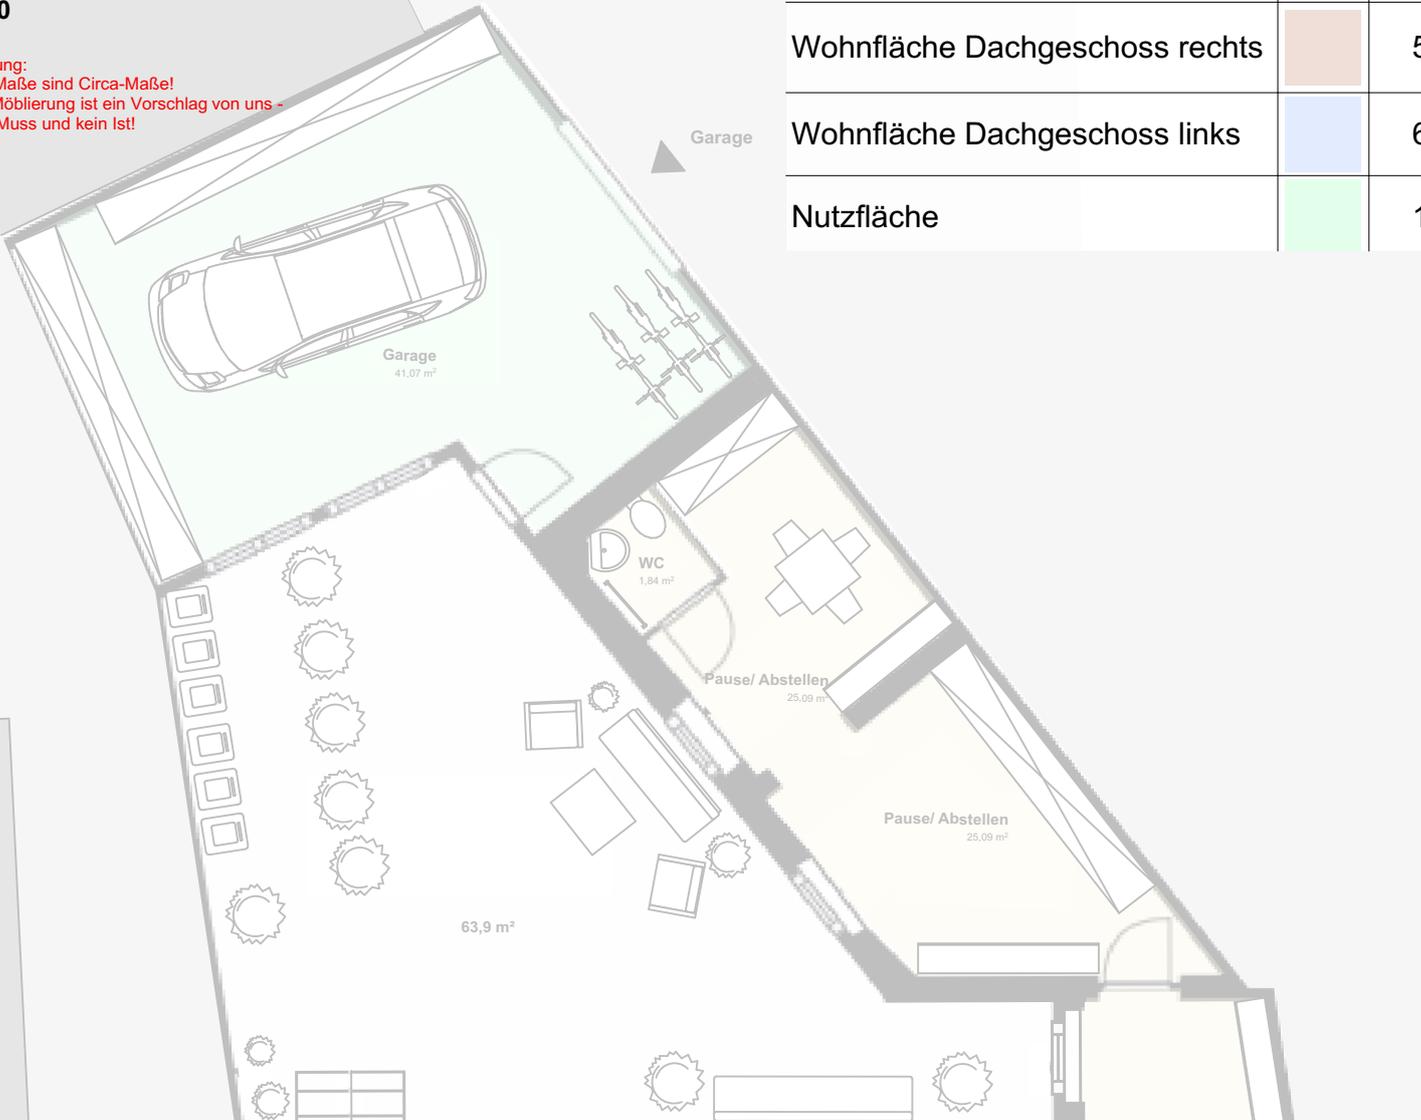

Wohnungen

Gewerbe

