


Erdgeschoss

1:100

Achtung:
Alle Maße sind Circa-Maße!
Die Möblierung ist ein Vorschlag von uns -
kein Muss und kein Ist!
Wandstärken können abweichen.

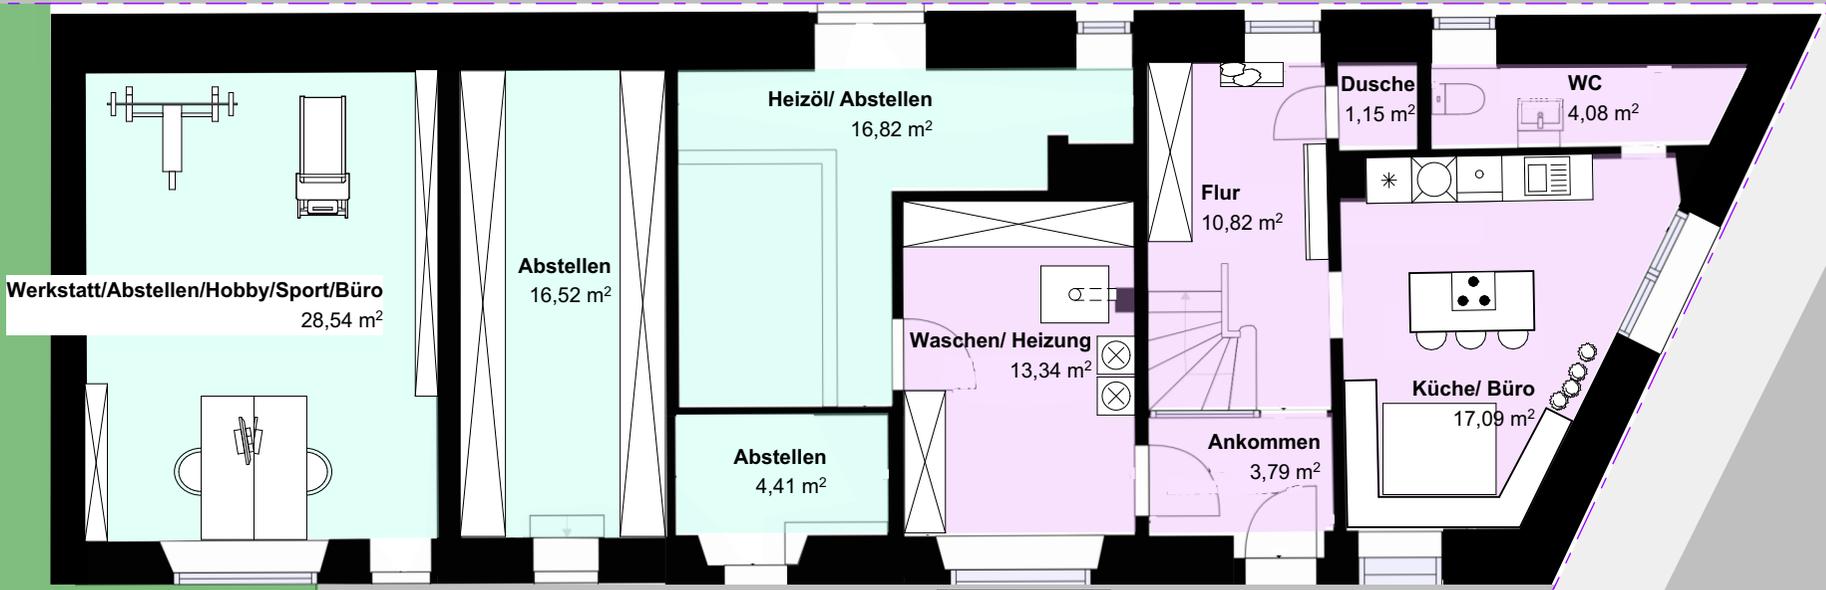

Flächen Erdgeschoss		
Wohnfläche	50,27	
Nutzfläche	110,59	