
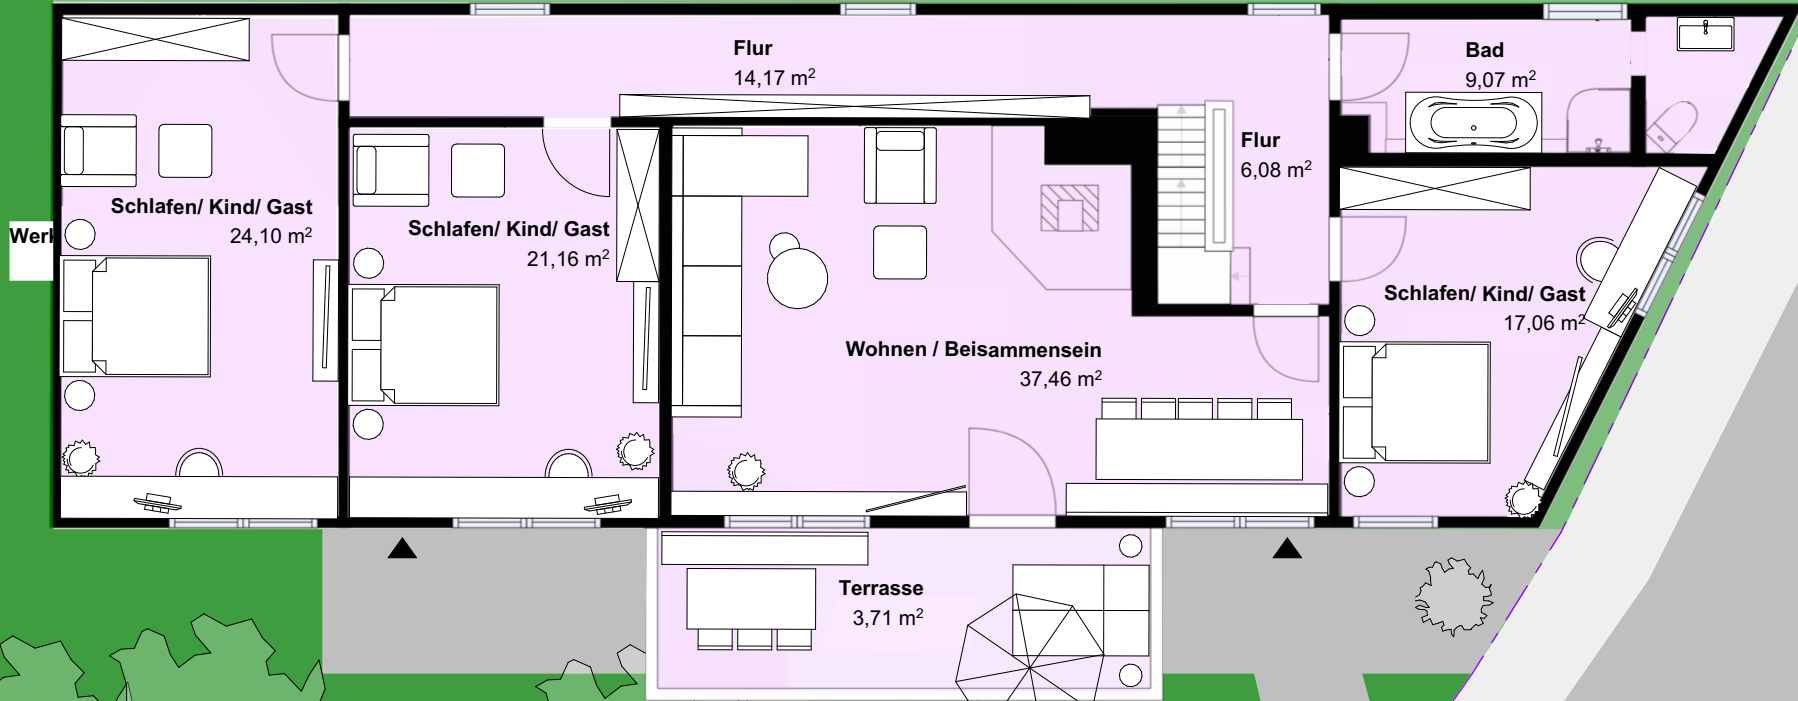


Obergeschoss

1:100

Achtung:
Alle Maße sind Circa-Maße!
Die Möblierung ist ein Vorschlag von uns -
kein Muss und kein Ist!
Wandstärken können abweichen.

N

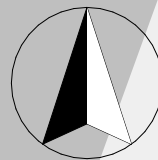

Flächen Obergeschoss		
Wohnfläche		132,81

