


# Dachgeschoss

1:100

Achtung:  
Alle Maße sind Circa-Maße!  
Die Möblierung ist ein Vorschlag von uns -  
kein Muss und kein Ist!  
Wandstärken können abweichen.

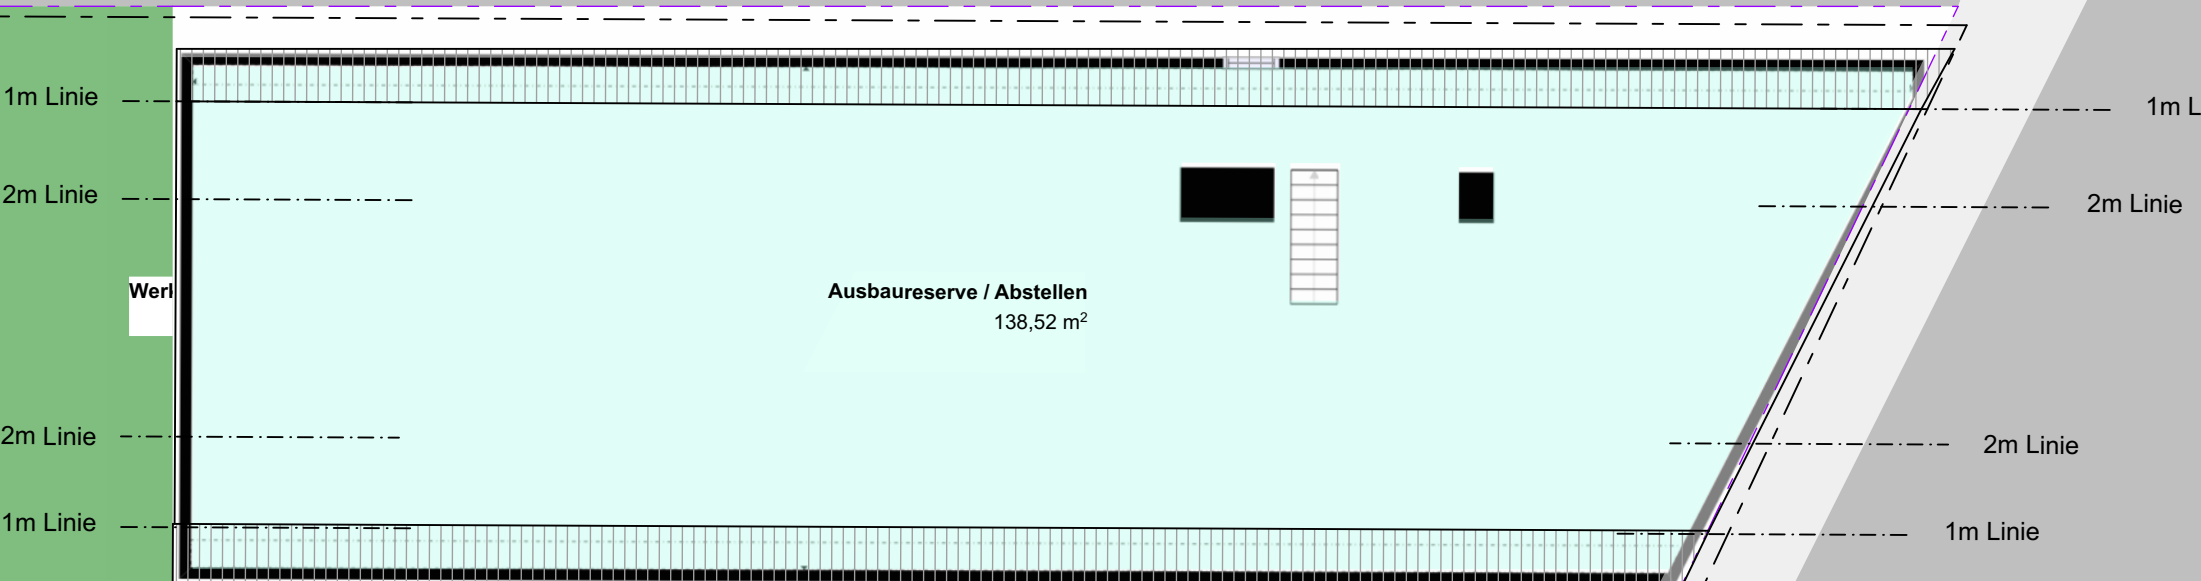

Flächen Dachgeschoss

Nutzfläche	138,52
------------	--------

