


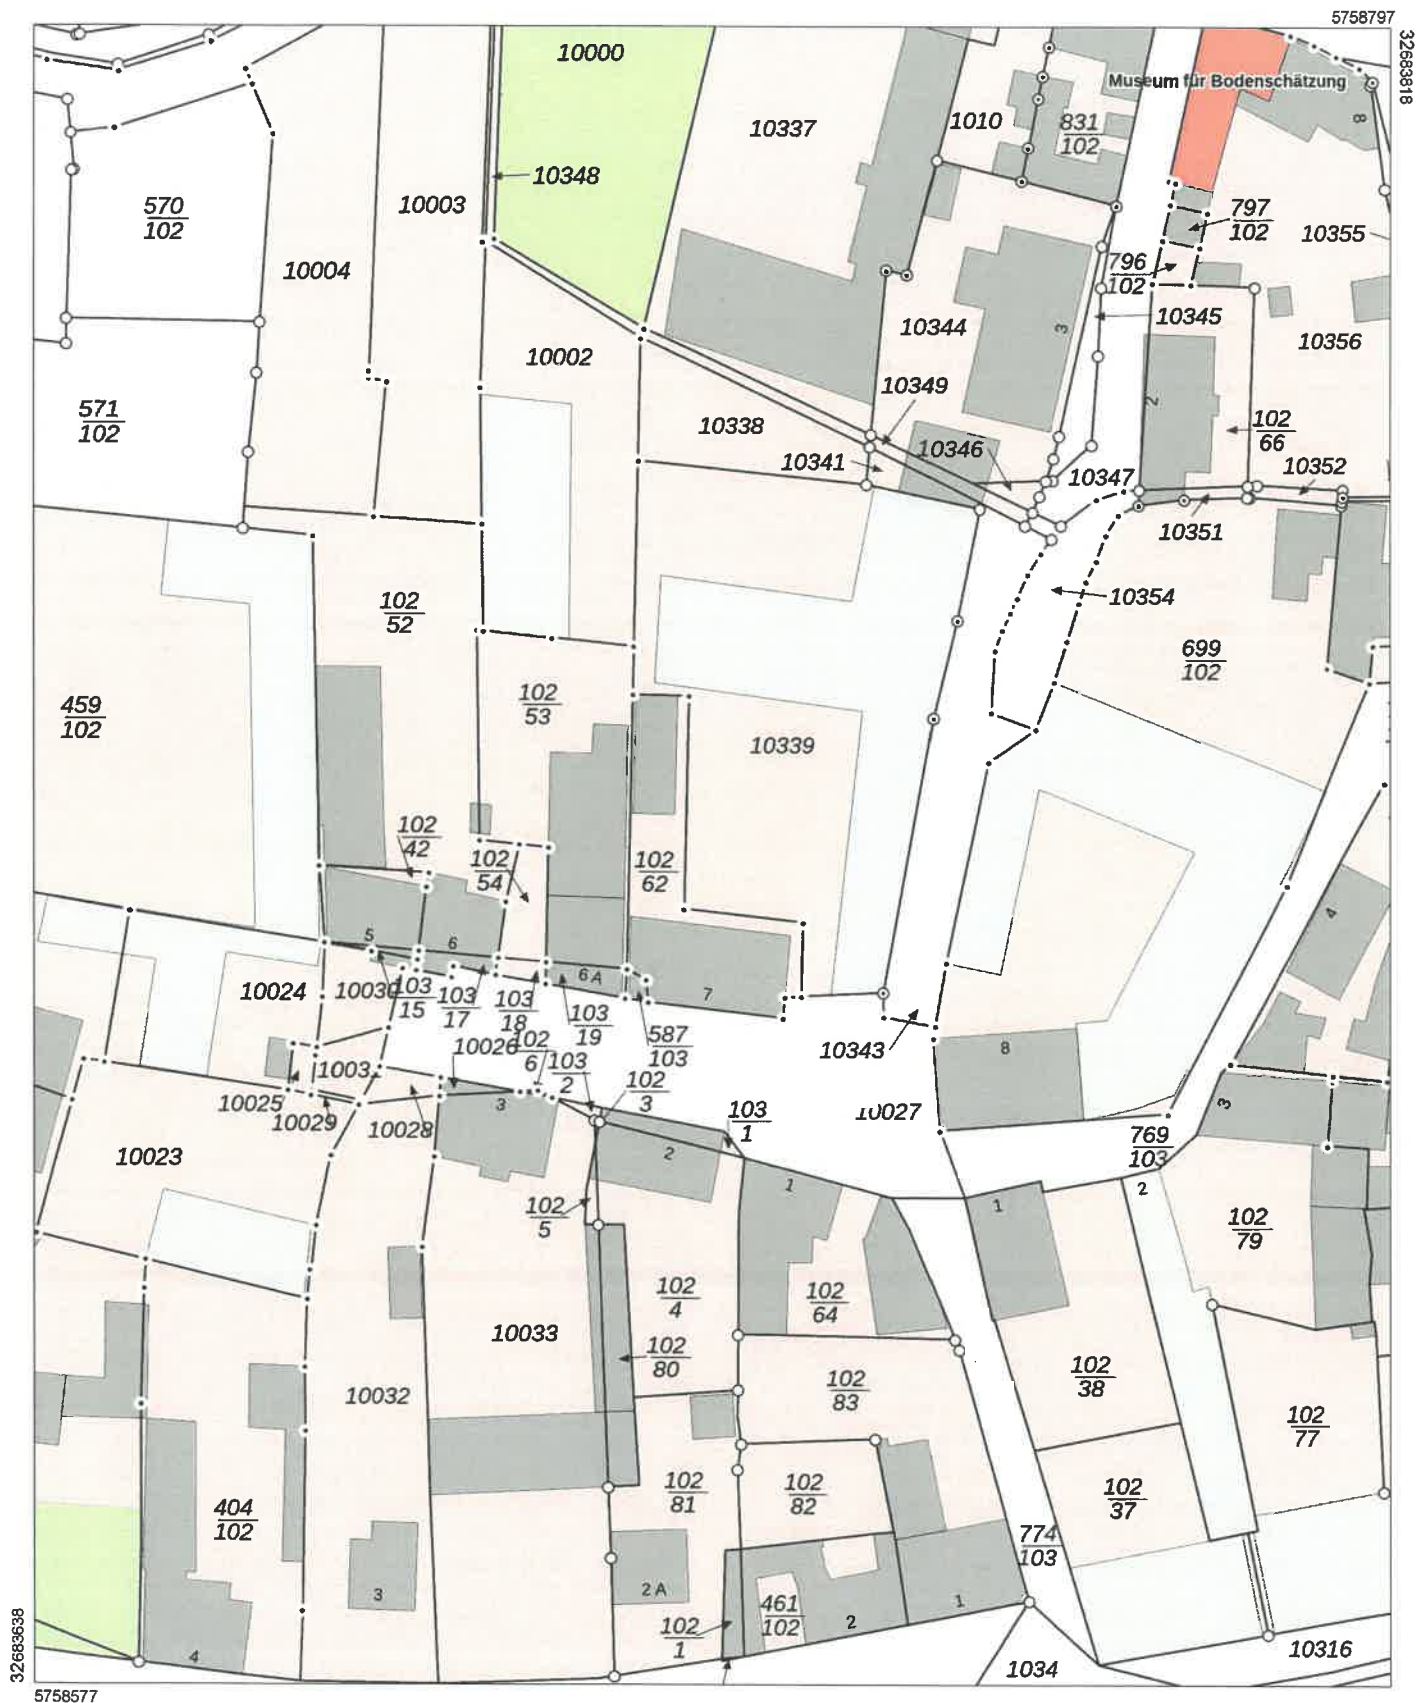

**Landesamt für Vermessung und Geoinformation
Sachsen-Anhalt (LVerGeo)**

Otto-von-Guericke-Straße 15, 39104 Magdeburg

Flurstück: 102/62 Gemeinde: Bördeland
Flur: 2 Kreis: Salzlandkreis
Gemarkung: Eickendorf

**Liegenschaftsdarstellung
farbig**

Maßstab: 1:1000 0 10 20 30 Meter

Erstellt am 08.12.2025

Bezugssystem: ETRS89 UTM Zone 32N